
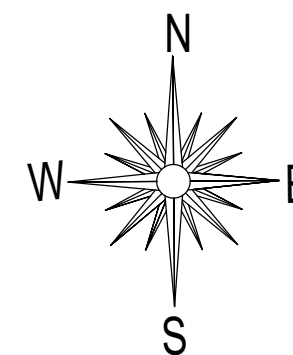


Niniejszy materiał nie stanowi oferty w rozumieniu Kodeksu cywilnego i ma charakter wyłącznie informacyjny. Powierzchnia oraz cena mogą ulec zmianie.

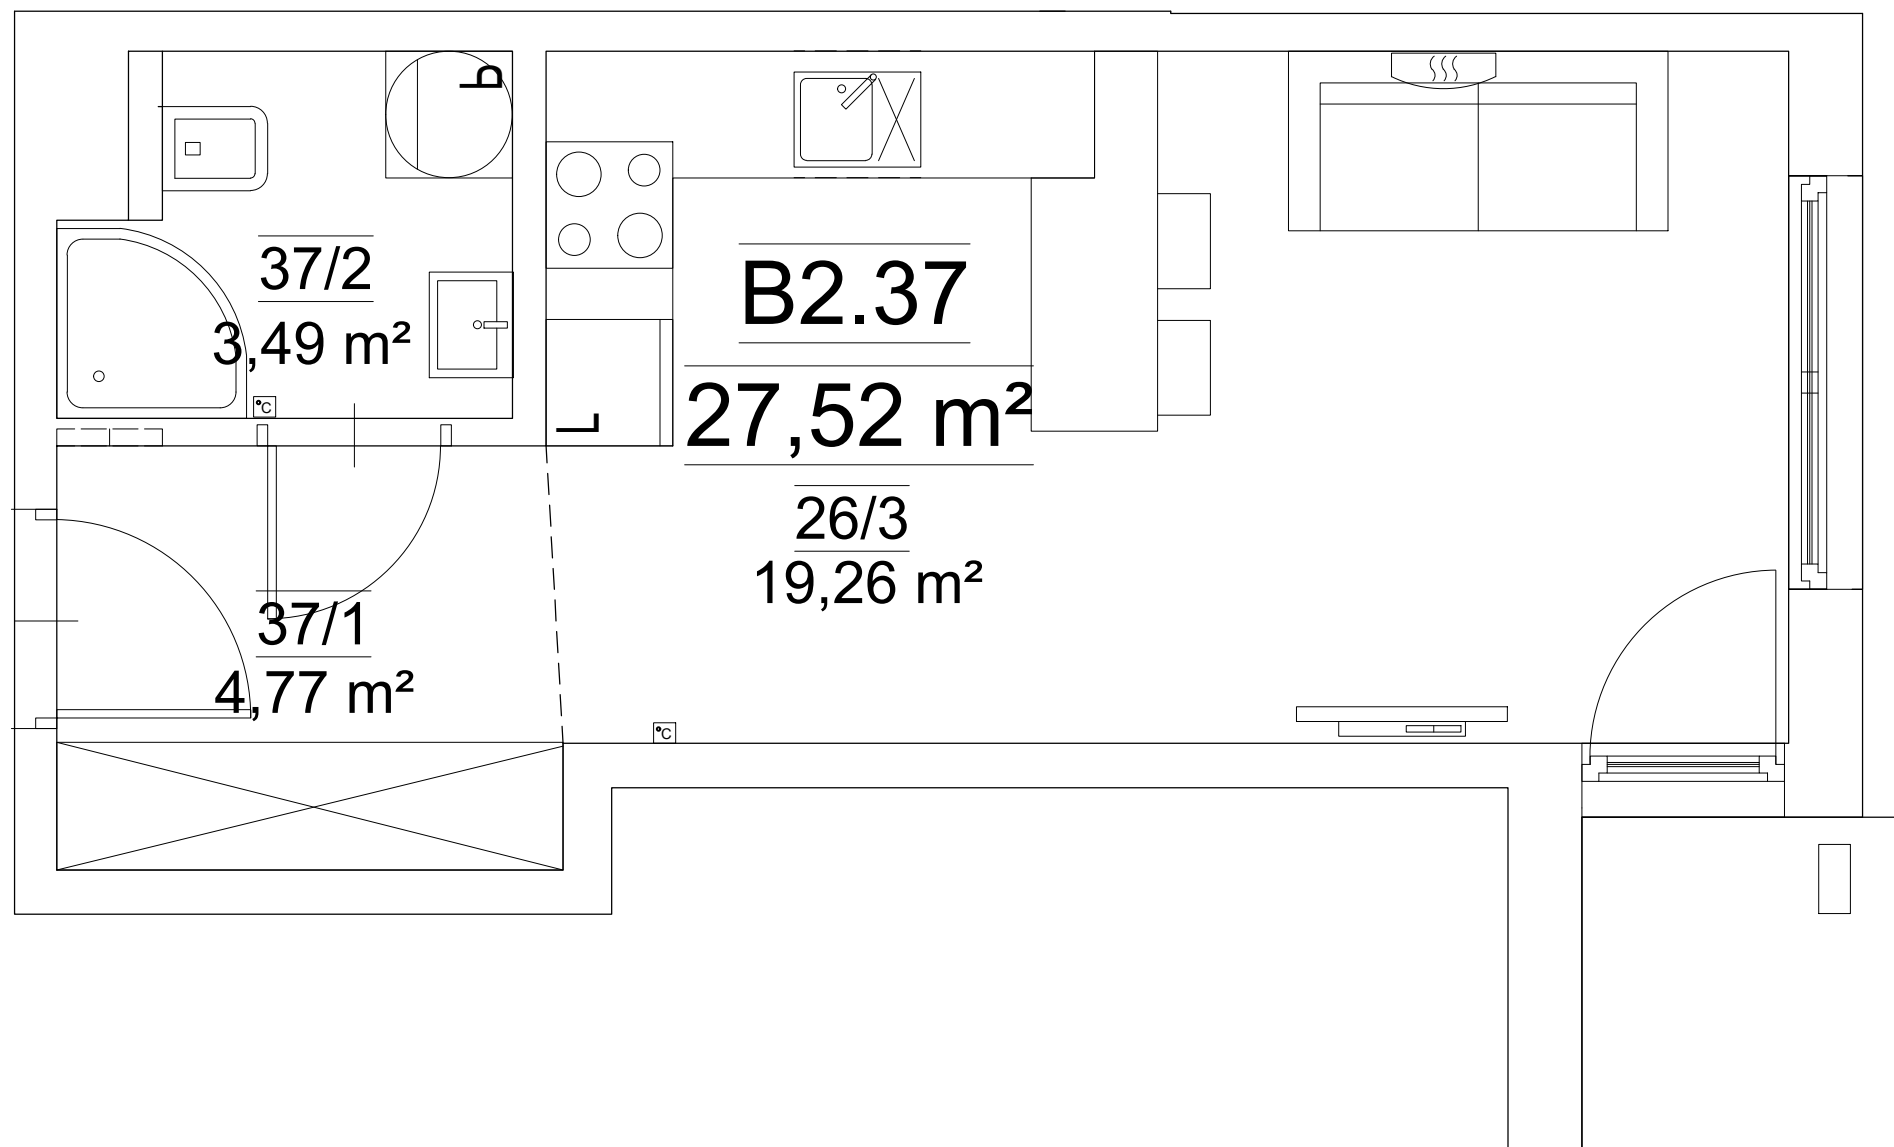

LOKAL MIESZKALNY NR B2.37			
Nr mieszk.	Nr pom.	Nazwa pom.	Pow. [m ²]
B2.37	37/1	PRZEDPOKÓJ	4.77
	37/2	ŁAZIENKA	3.49
	37/3	POKÓJ DZIENNY Z ANEKSEM KUCHENNYM	19.26
RAZEM POW. UŻ. LOKALU MIESZKALNEGO NR B2.37			27.52
Kraków, ul. Wybickiego 5			