
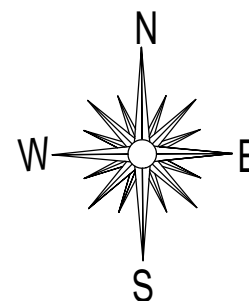


Niniejszy materiał nie stanowi oferty w rozumieniu Kodeksu cywilnego i ma charakter wyłącznie informacyjny. Powierzchnia oraz cena mogą ulec zmianie.

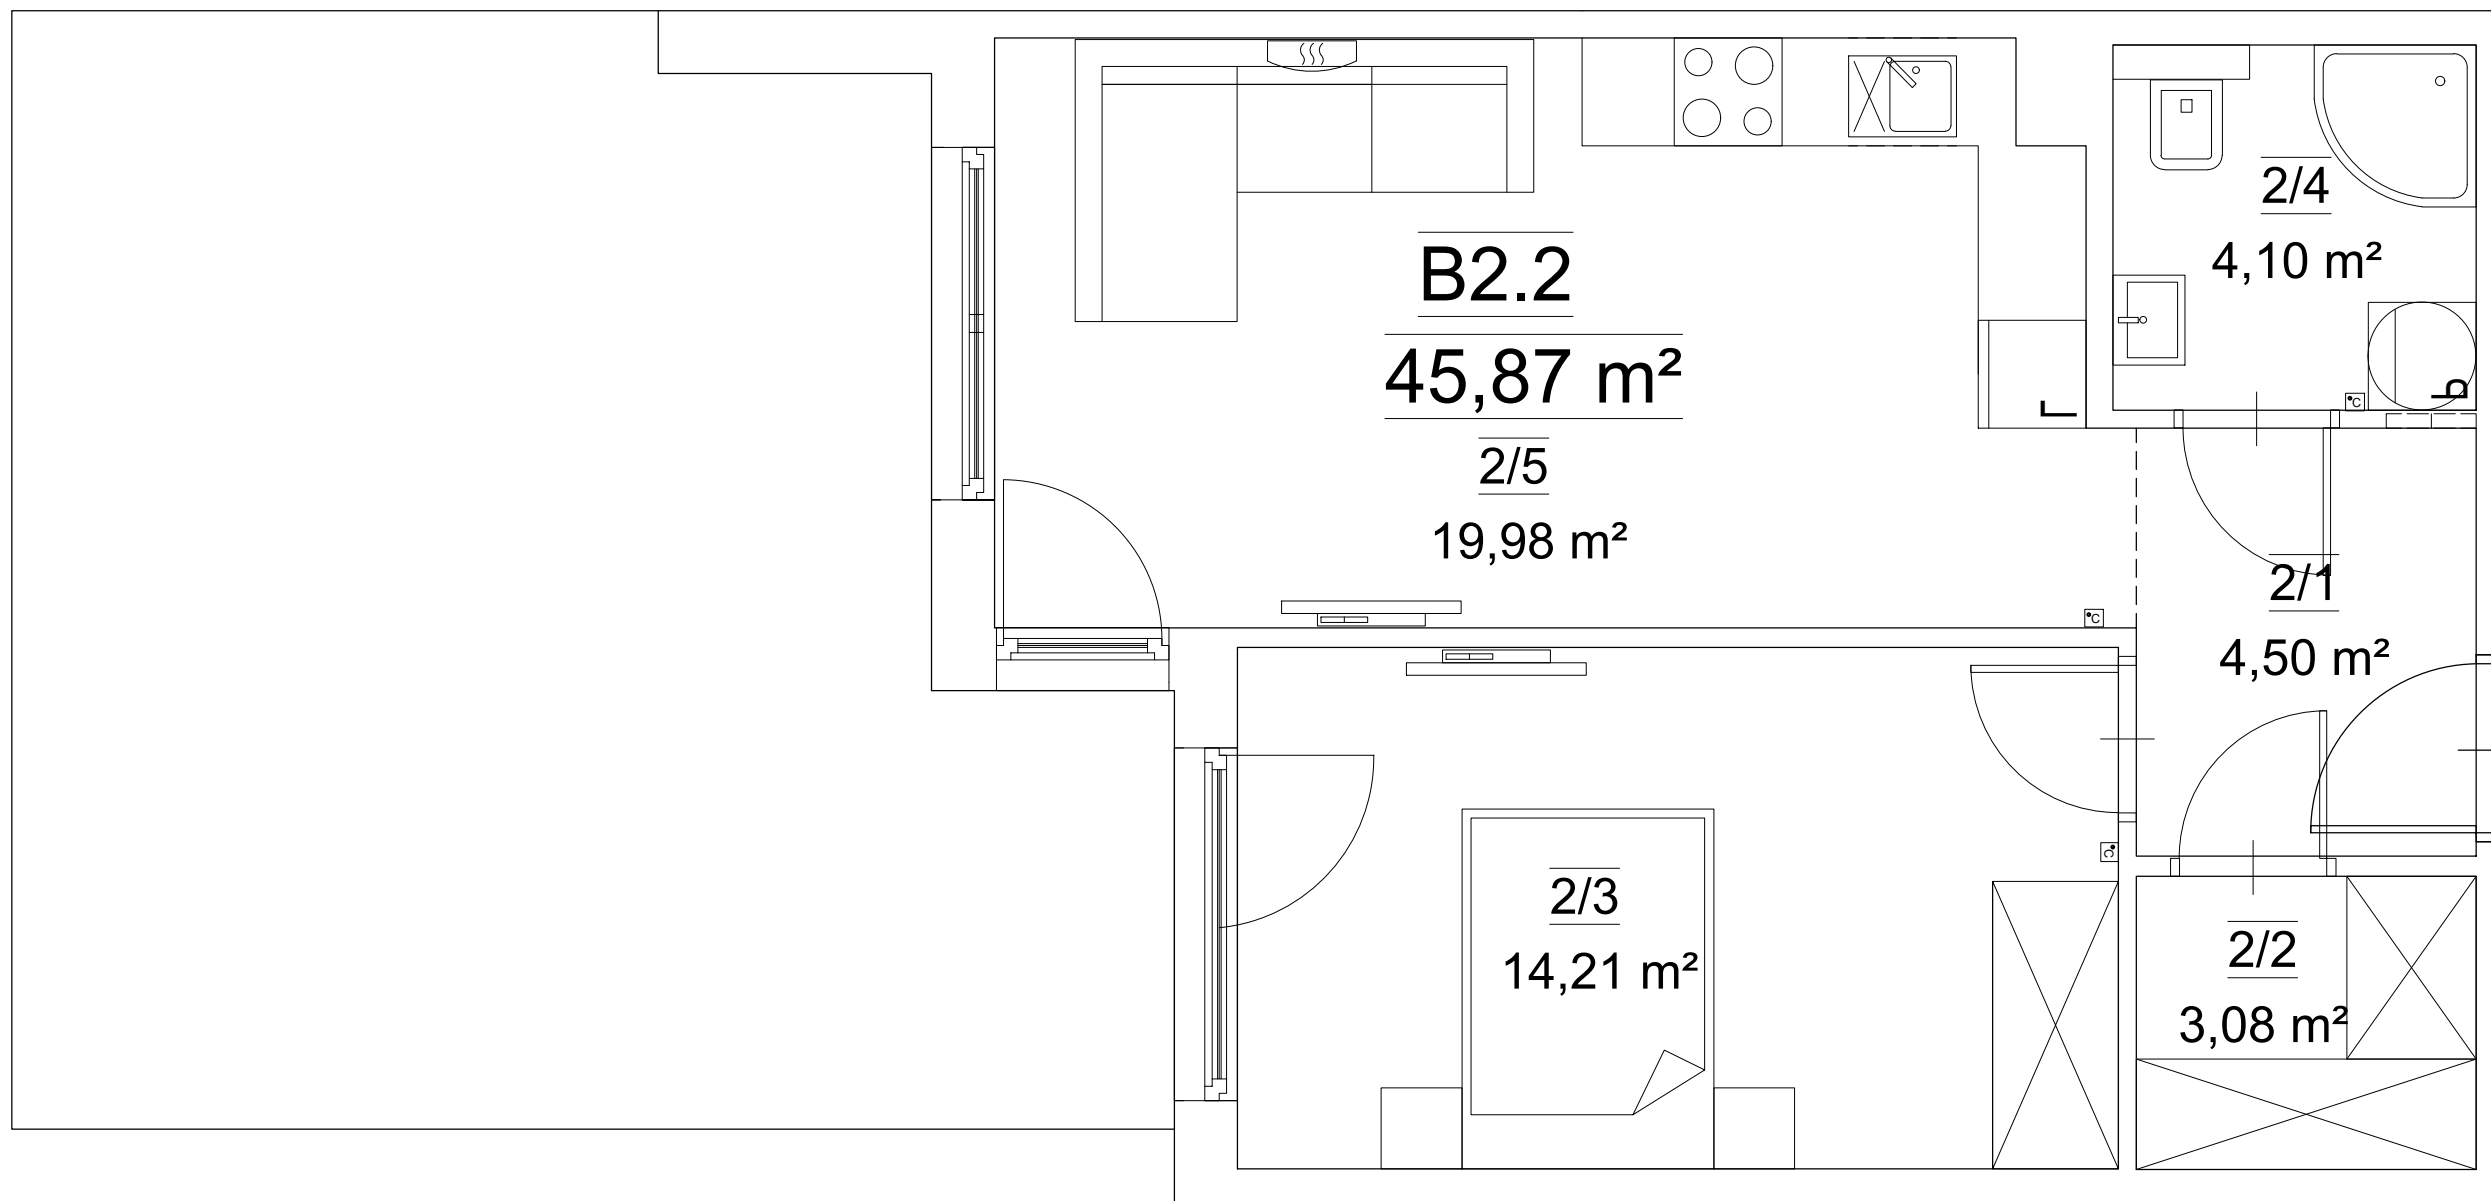

LOKAL MIESZKALNY NR B2.2			
Nr mieszk.	Nr pom.	Nazwa pom.	Pow. [m ²]
B2.2	2/1	PRZEDPOKÓJ	4.50
	2/2	GRADEROBA	3.08
	2/3	SYPIALNIA	14.21
	2/4	ŁAZIENKA	4.10
	2/5	POKÓJ DZIENNY Z ANEKSEM KUCHENNYM	19.98
RAZEM POW. UŻ. LOKALU MIESZKALNEGO NR B2.2			45.87
Kraków, ul. Wybickiego 5			