
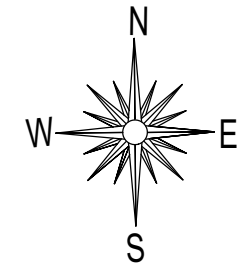


Niniejszy materiał nie stanowi oferty w rozumieniu Kodeksu cywilnego i ma charakter wyłącznie informacyjny. Powierzchnia oraz cena mogą ulec zmianie.

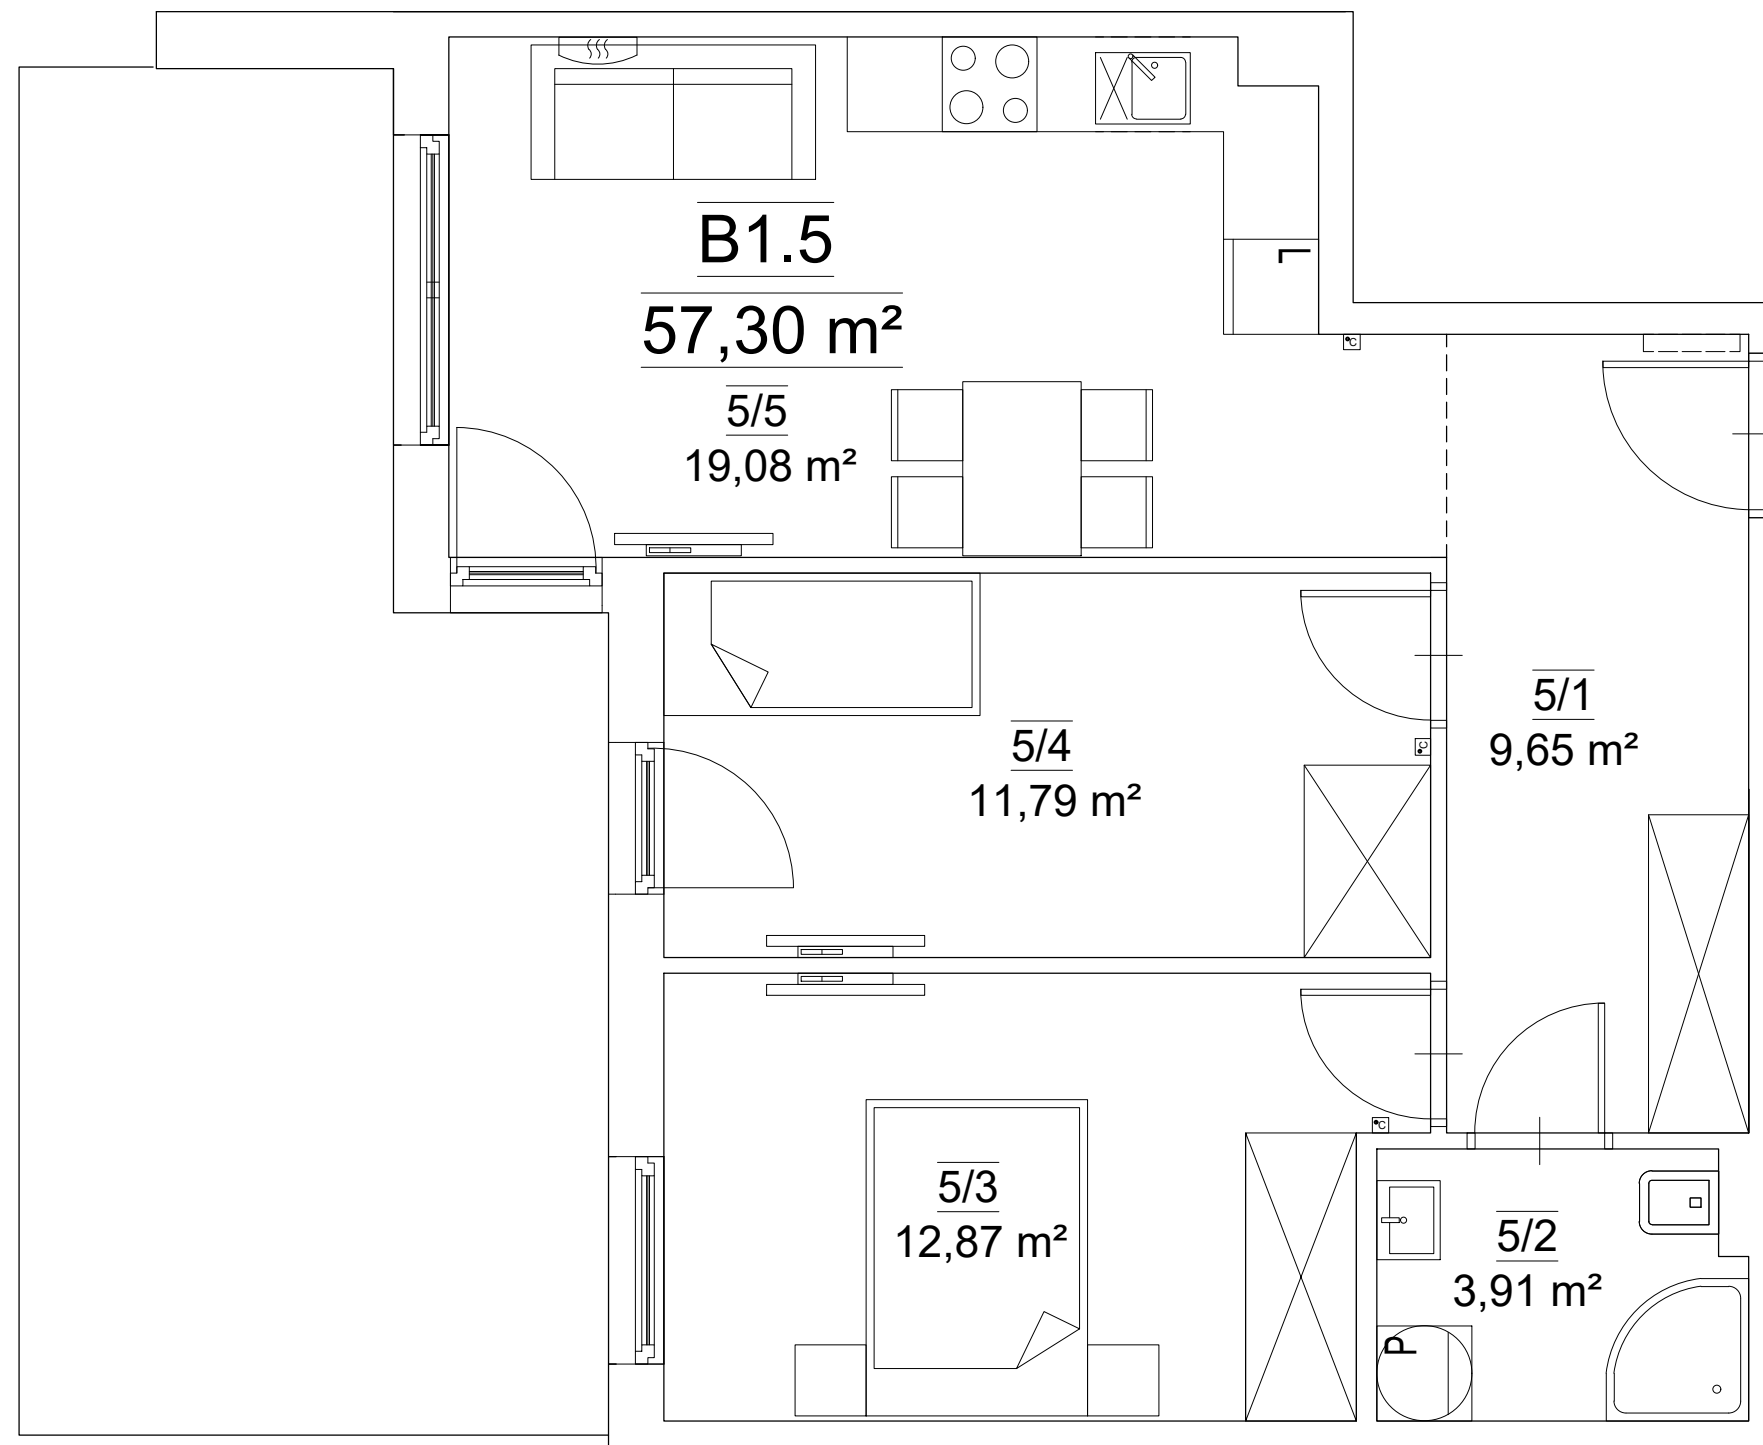

LOKAL MIESZKALNY NR B1.5			
Nr mieszk.	Nr pom.	Nazwa pom.	Pow. [m ²]
B1.5	5/1	PRZEDPOKÓJ	9.65
	5/2	ŁAZIENKA	3.91
	5/3	SYPIALNIA 1	12.87
	5/4	SYPIALNIA 2	11.79
	5/5	POKÓJ DZIENNY Z ANEKSEM KUCHENNYM	19.08
RAZEM POW. UŻ. LOKALU MIESZKALNEGO NR B1.5			57.30
Kraków, ul. Wybickiego 5			