
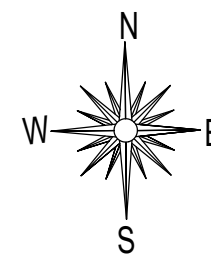


Niniejszy materiał nie stanowi oferty w rozumieniu Kodeksu cywilnego i ma charakter wyłącznie informacyjny. Powierzchnia oraz cena mogą ulec zmianie.

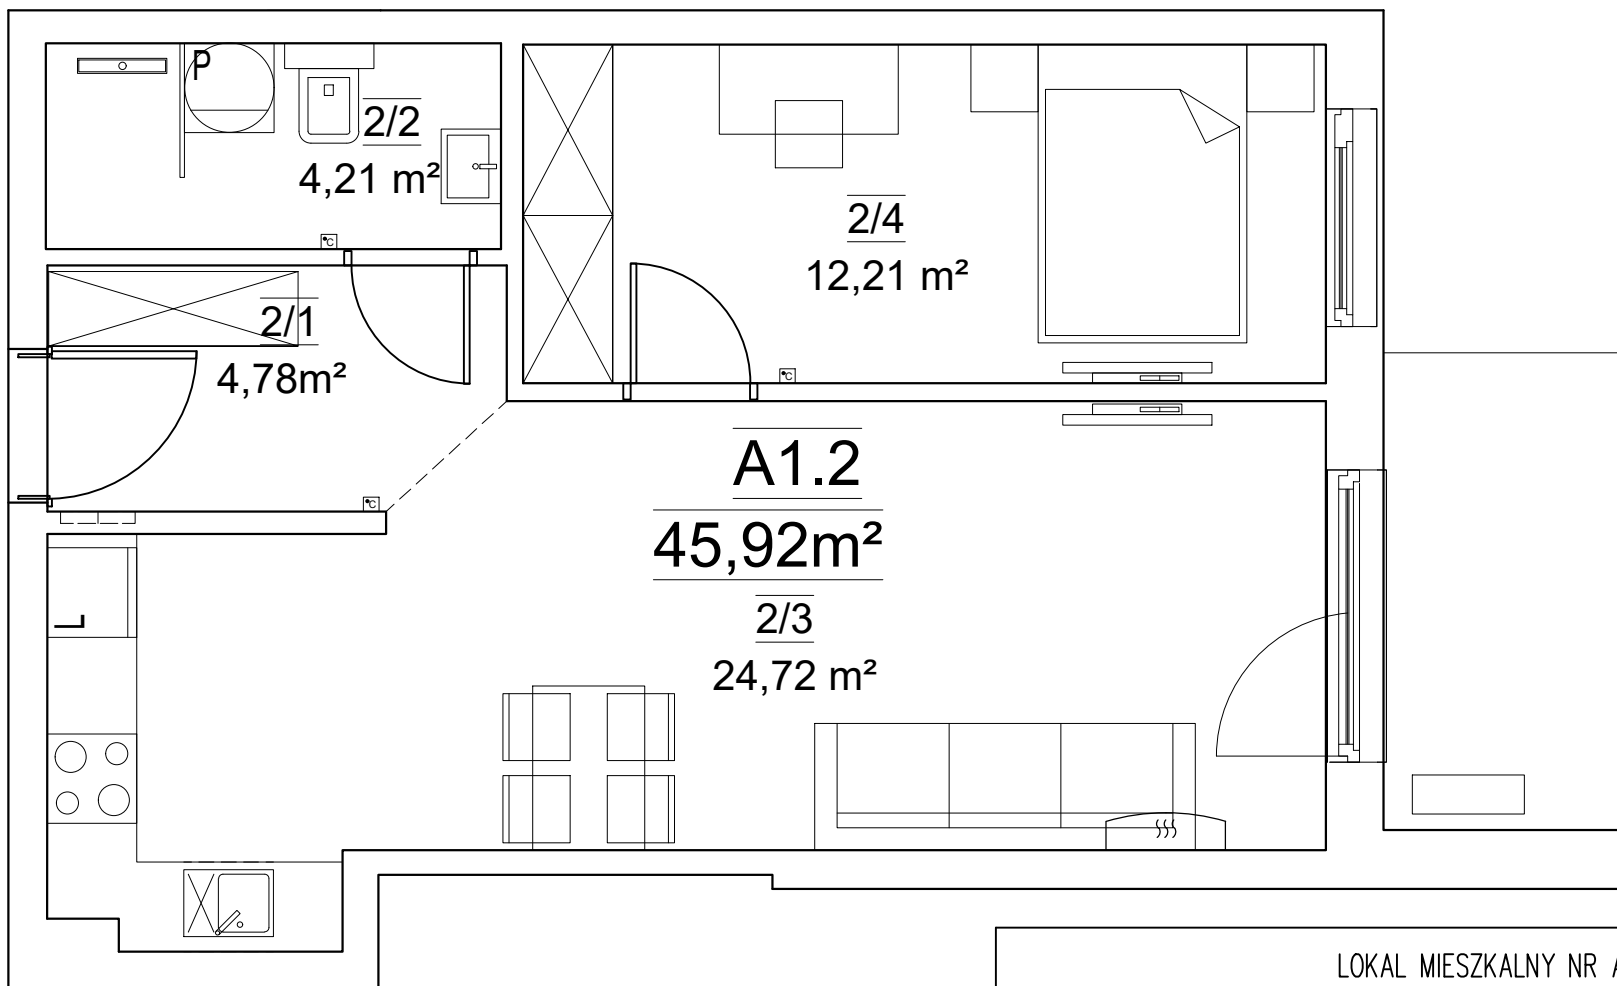

LOKAL MIESZKALNY NR A1.2			
Nr mieszk.	Nr pom.	Nazwa pom.	Pow. [m ²]
A1.2	2/1	PRZEDPOKÓJ	4.78
	2/2	ŁAZIENKA	4.21
	2/3	POKÓJ DZIENNY Z ANEKSEM KUCHENNYM	24,72
	2/4	SYPIALNIA	12.21
RAZEM POW. UŻ. LOKALU MIESZKALNEGO NR A1.2			45.92
Kraków, ul. Wybickiego 5			