
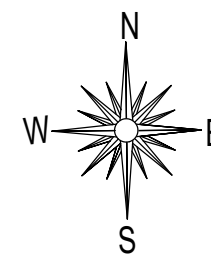


Niniejszy materiał nie stanowi oferty w rozumieniu Kodeksu cywilnego i ma charakter wyłącznie informacyjny. Powierzchnia oraz cena mogą ulec zmianie.

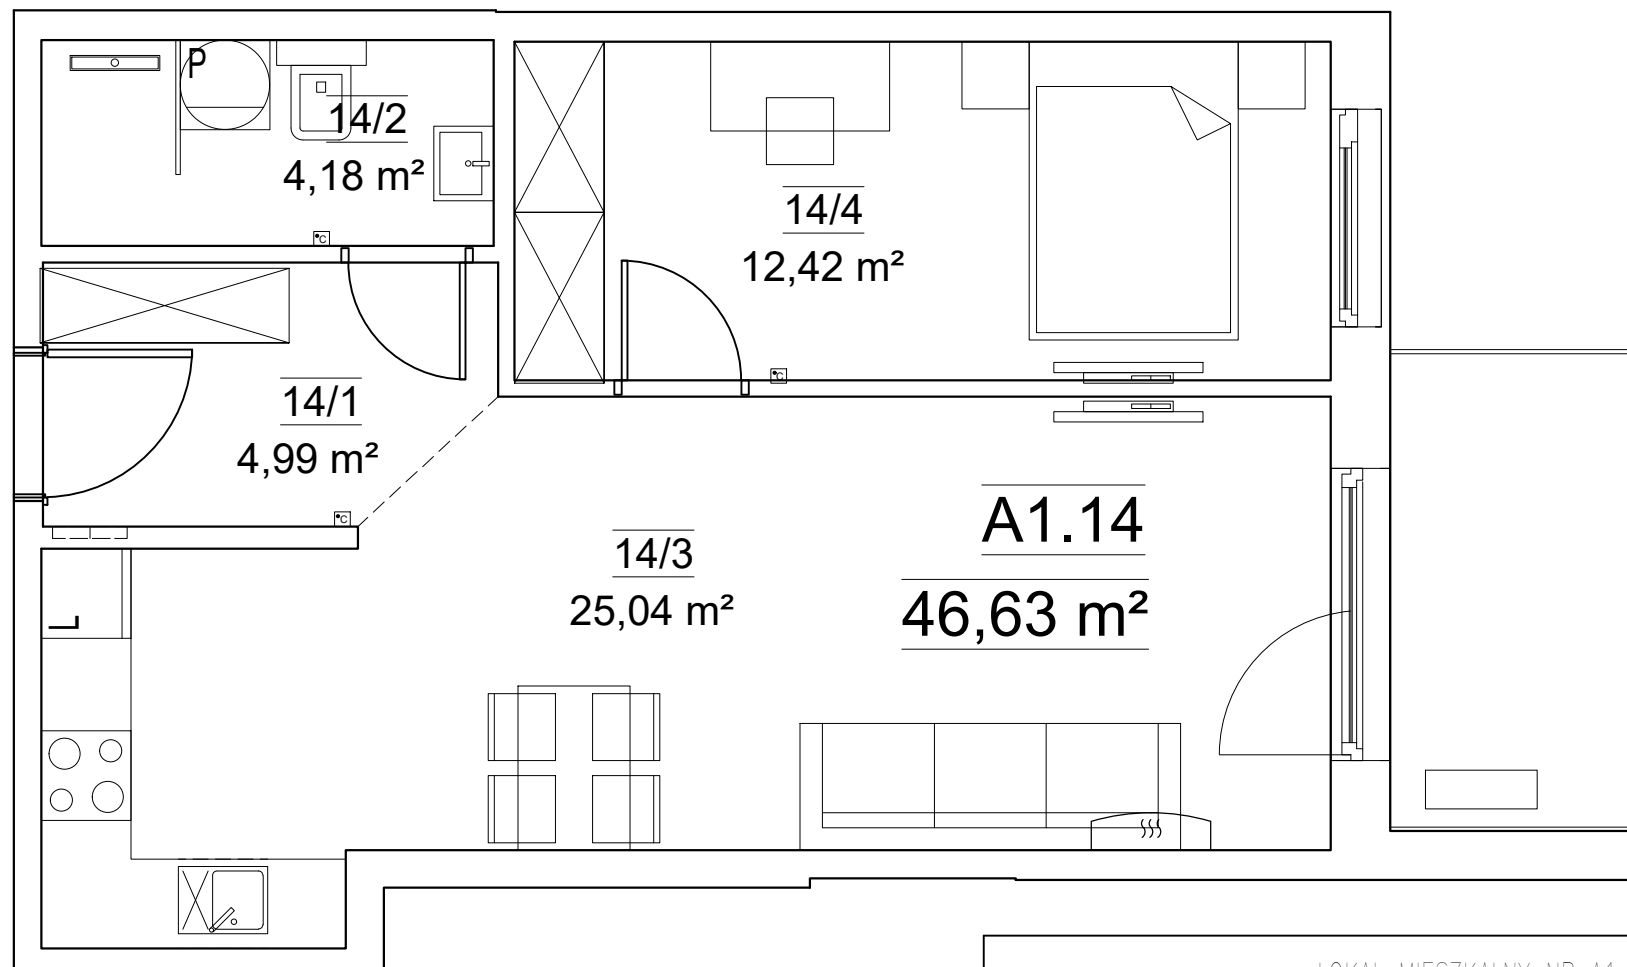

LOKAL MIESZKALNY NR A1.14			
Nr mieszk.	Nr pom.	Nazwa pom.	Pow. [m <sup>2</sup> ]
A1.14	14/1	PRZEDPOKÓJ	4.99
	14/2	ŁAZIENKA	4.18
	14/3	POKÓJ DZIENNY Z ANEKSEM KUCHENNYM	25,0400
	14/4	SYPIALNIA	12.42
RAZEM POW. UŻ. LOKALU MIESZKALNEGO NR A1.14			46.63
Kraków, ul. Wybickiego 5			