
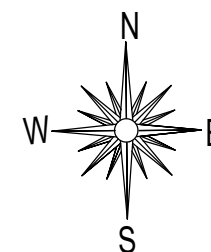


Niniejszy materiał nie stanowi oferty w rozumieniu Kodeksu cywilnego i ma charakter wyłącznie informacyjny. Powierzchnia oraz cena mogą ulec zmianie.

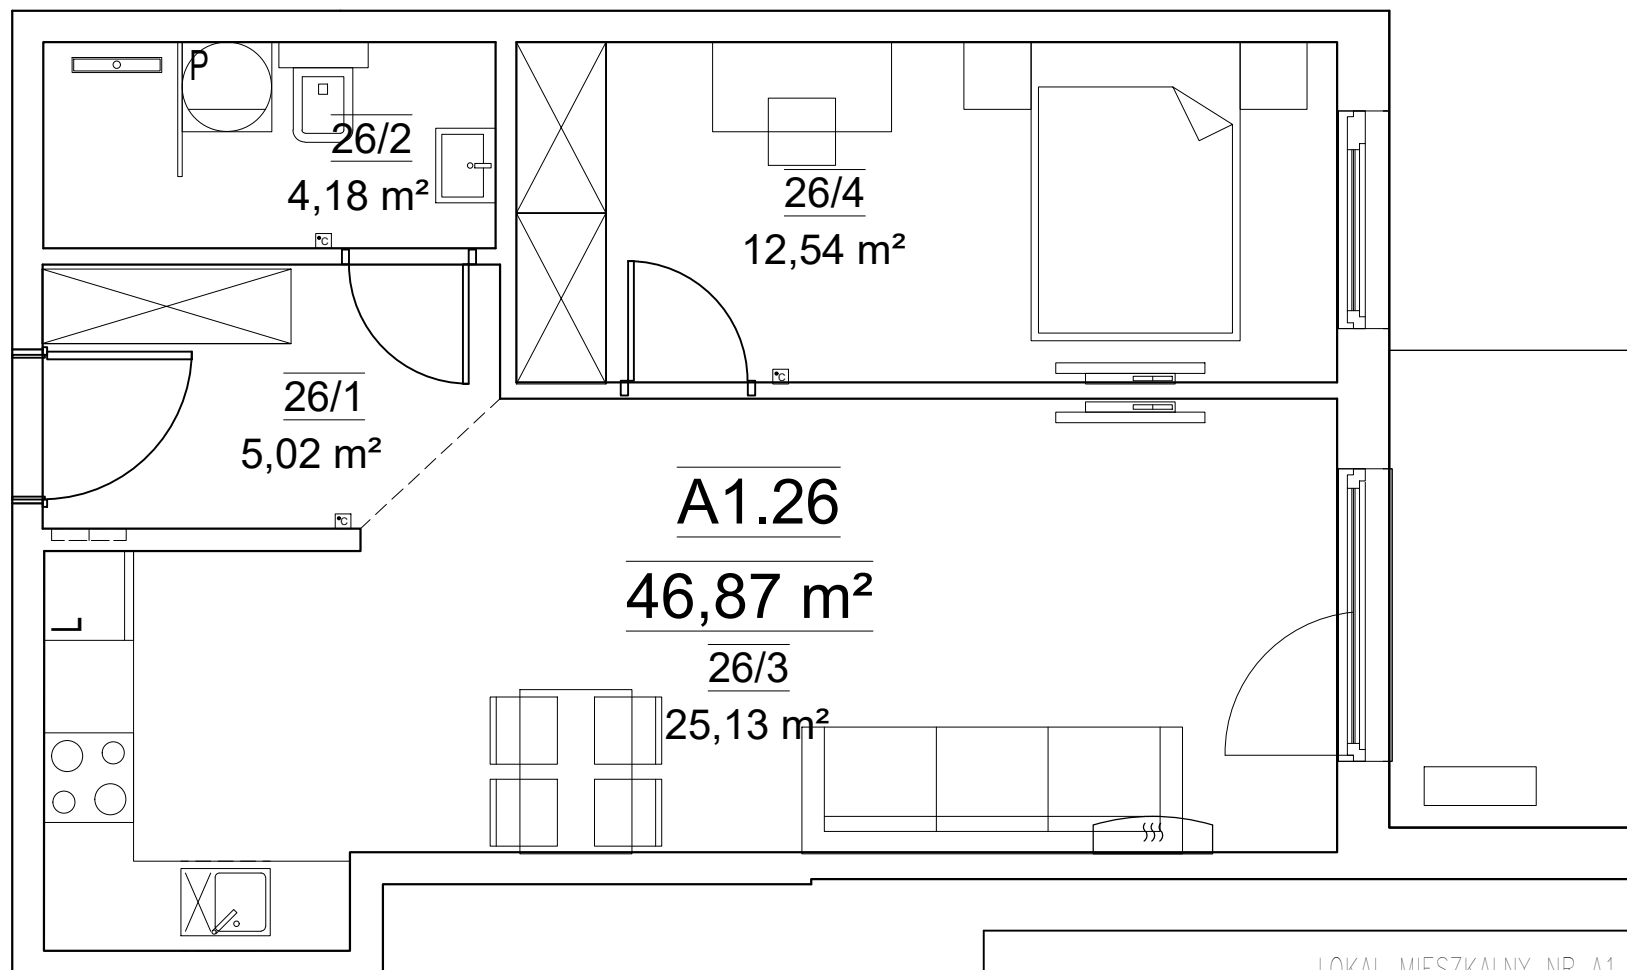

LOKAL MIESZKALNY NR A1.26			
Nr mieszk.	Nr pom.	Nazwa pom.	Pow. [m ²]
A1.26	26/1	PRZEDPOKÓJ	5.02
	26/2	ŁAZIENKA	4.18
	26/3	POKÓJ DZIENNY Z ANEKSEM KUCHENNYM	25,1300
	26/4	SYPIALNIA	12.54
RAZEM POW. UŻ. LOKALU MIESZKALNEGO NR A1.26			46.87
Kraków, ul. Wybickiego 5			