
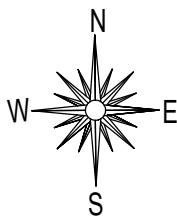


Niniejszy materiał nie stanowi oferty w rozumieniu Kodeksu cywilnego i ma charakter wyłącznie informacyjny. Powierzchnia oraz cena mogą ulec zmianie.

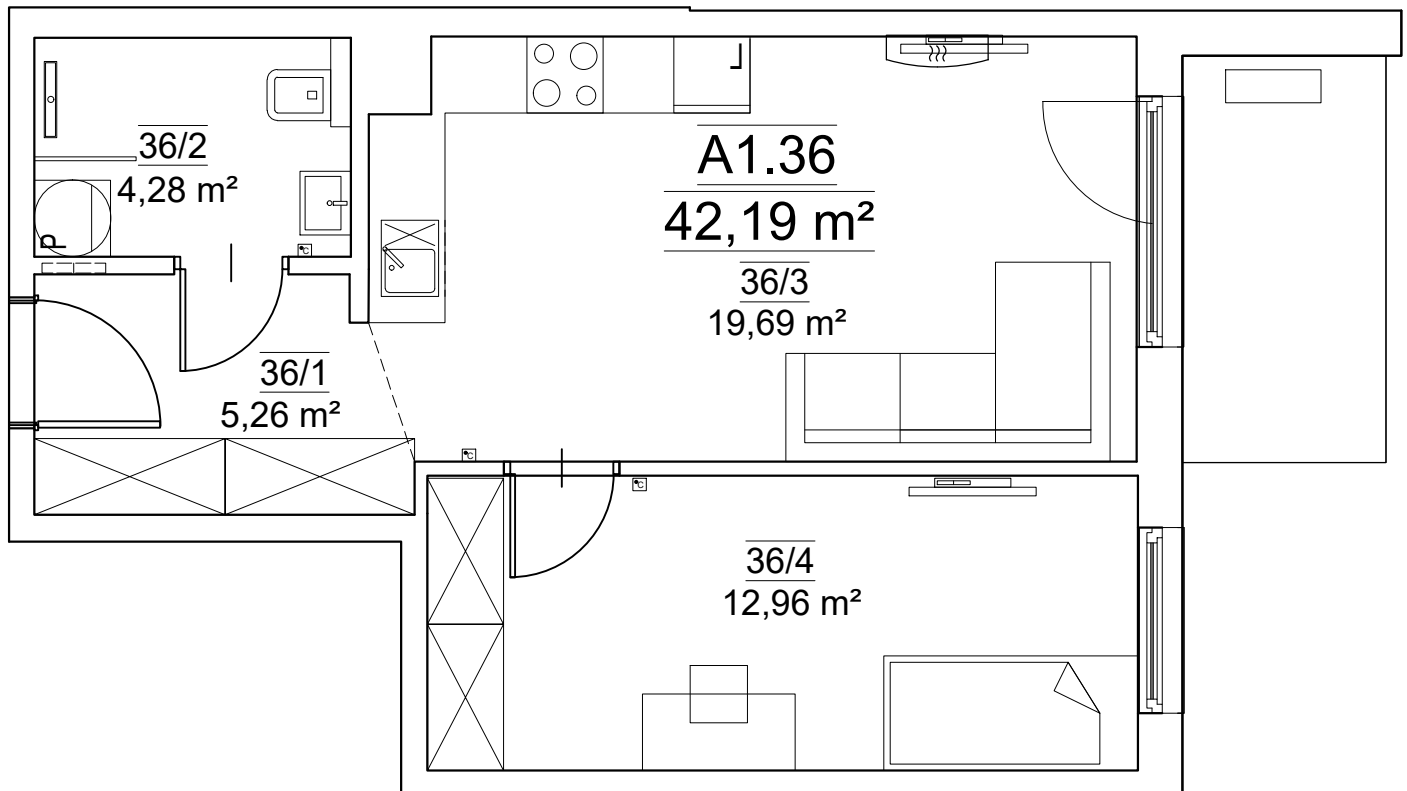

LOKAL MIESZKALNY NR A1.36			
Nr mieszk.	Nr pom.	Nazwa pom.	Pow. [m ²]
A1.36	36/1	PRZEDPOKÓJ	5.26
	36/2	ŁAZIENKA	4.28
	36/3	POKÓJ DZIENNY Z ANEKSEM KUCHENNYM	19.69
	36/4	SYPIALNIA	12.96
RAZEM POW. UŻ. LOKALU MIESZKALNEGO NR A1.36			42.19
Kraków, ul. Wybickiego 5			