
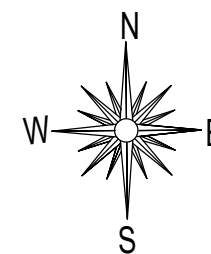


Niniejszy materiał nie stanowi oferty w rozumieniu Kodeksu cywilnego i ma charakter wyłącznie informacyjny. Powierzchnia oraz cena mogą ulec zmianie.

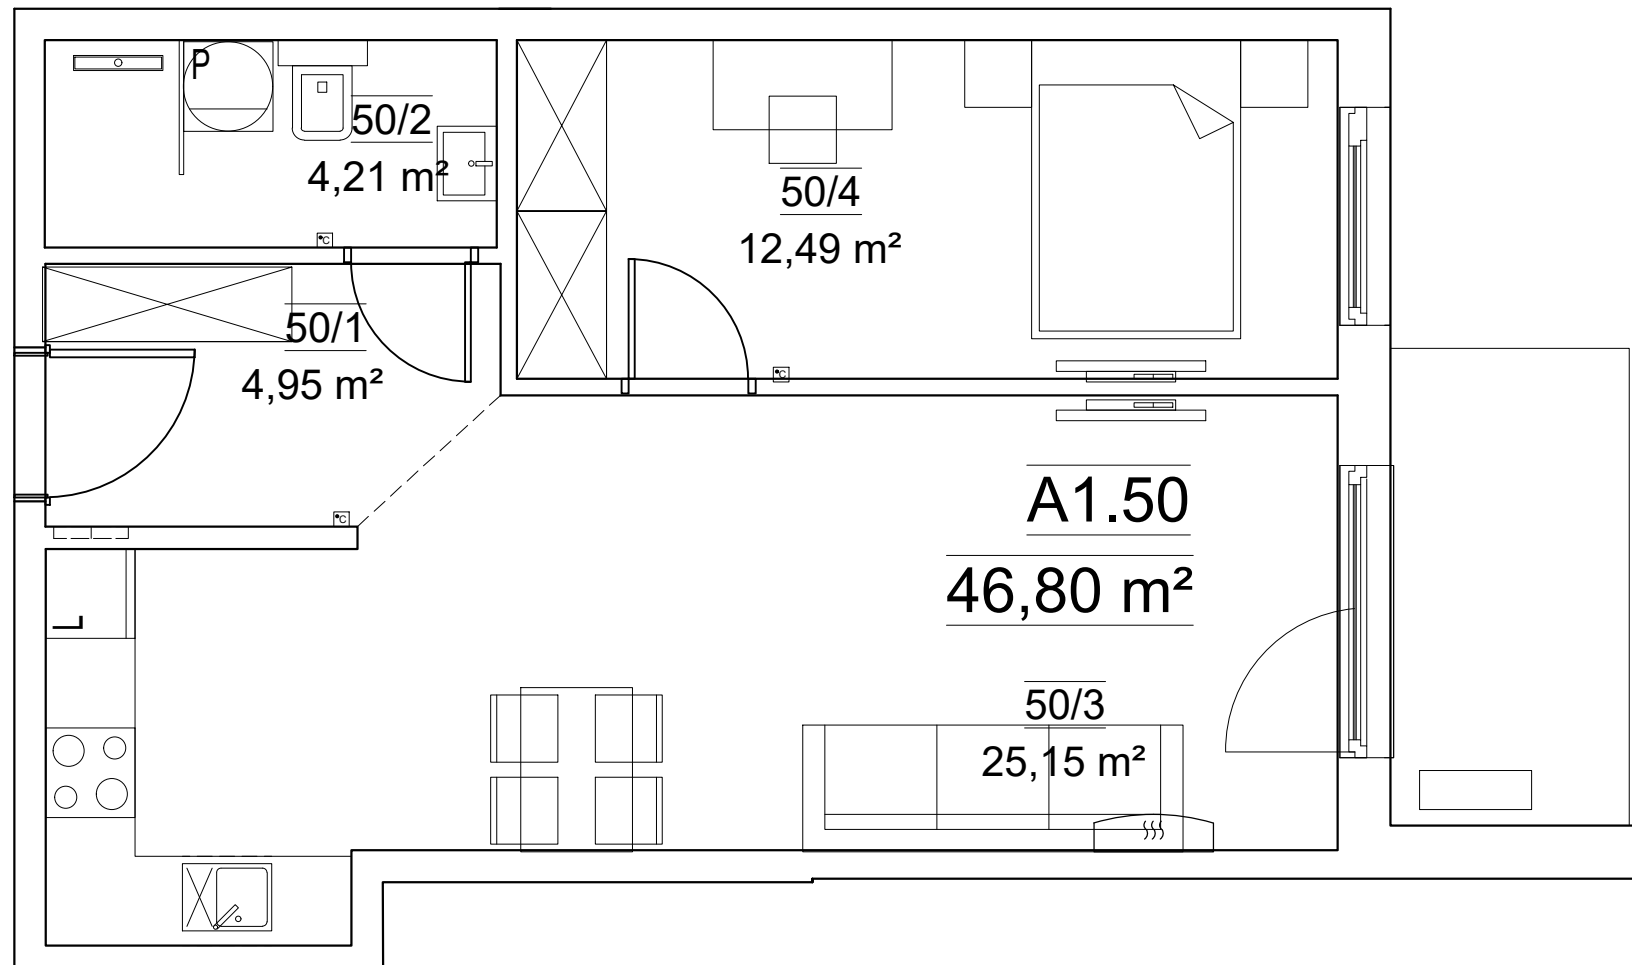

LOKAL MIESZKALNY NR A1.50			
Nr mieszk.	Nr pom.	Nazwa pom.	Pow. [m ²]
A1.50	50/1	PRZEDPOKÓJ	4.95
	50/2	ŁAZIENKA	4.21
	50/3	POKÓJ DZIENNY Z ANEKSEM KUCHENNYM	25,1500
	50/4	SYPIALNIA	12.49
RAZEM POW. UŻ. LOKALU MIESZKALNEGO NR A1.50			46.80
Kraków, ul. Wybickiego 5			