
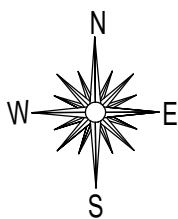


Niniejszy materiał nie stanowi oferty w rozumieniu Kodeksu cywilnego i ma charakter wyłącznie informacyjny. Powierzchnia oraz cena mogą ulec zmianie.

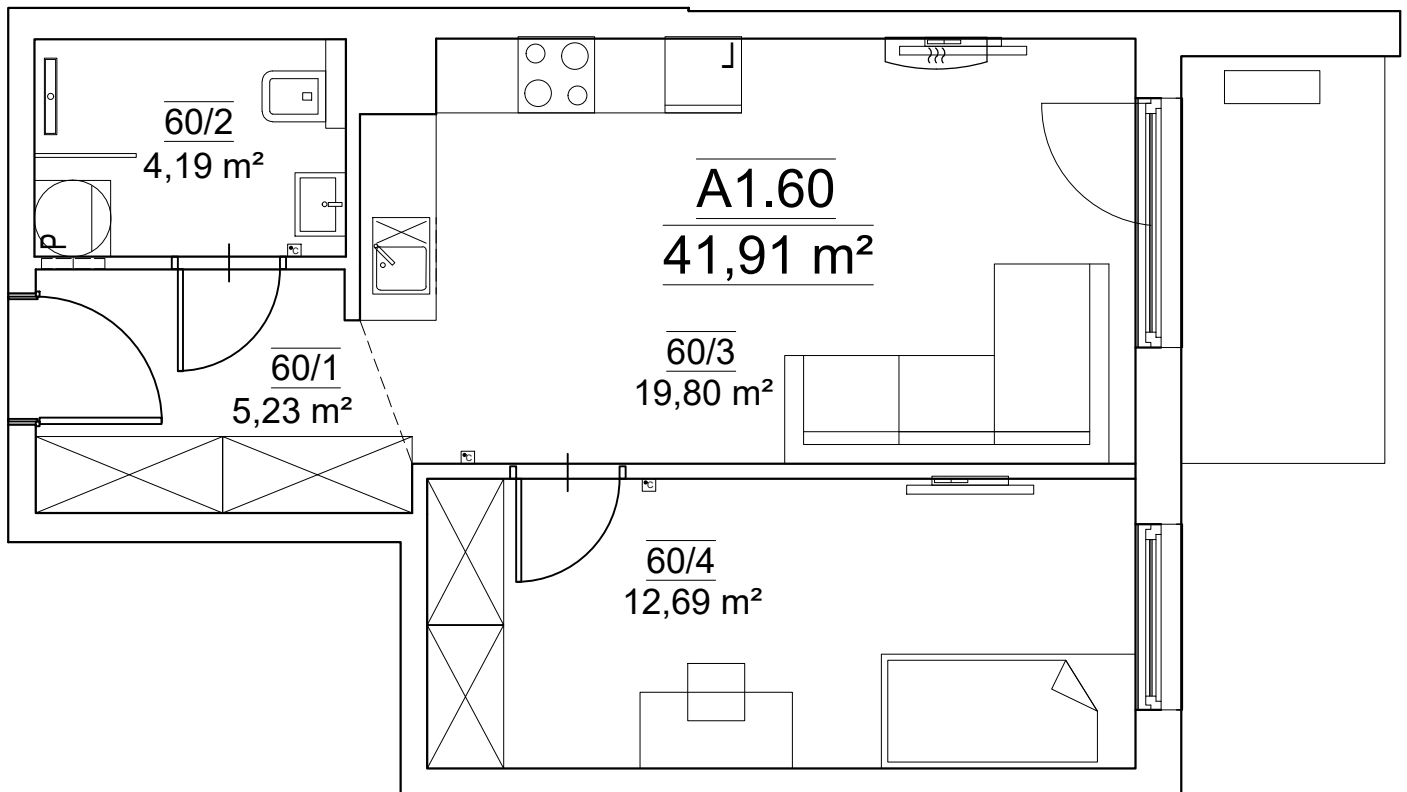

LOKAL MIESZKALNY NR A1.60			
Nr mieszk.	Nr pom.	Nazwa pom.	Pow. [m ²]
A1.60	60/1	PRZEDPOKÓJ	5.23
	60/2	ŁAZIENKA	4.19
	60/3	POKÓJ DZIENNY Z ANEKSEM KUCHENNYM	19.80
	60/4	SYPIALNIA	12.69
RAZEM POW. UŻ. LOKALU MIESZKALNEGO NR A1.60			41.91
Kraków, ul. Wybickiego 5			