
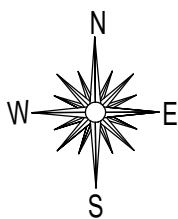


Niniejszy materiał nie stanowi oferty w rozumieniu Kodeksu cywilnego i ma charakter wyłącznie informacyjny. Powierzchnia oraz cena mogą ulec zmianie.

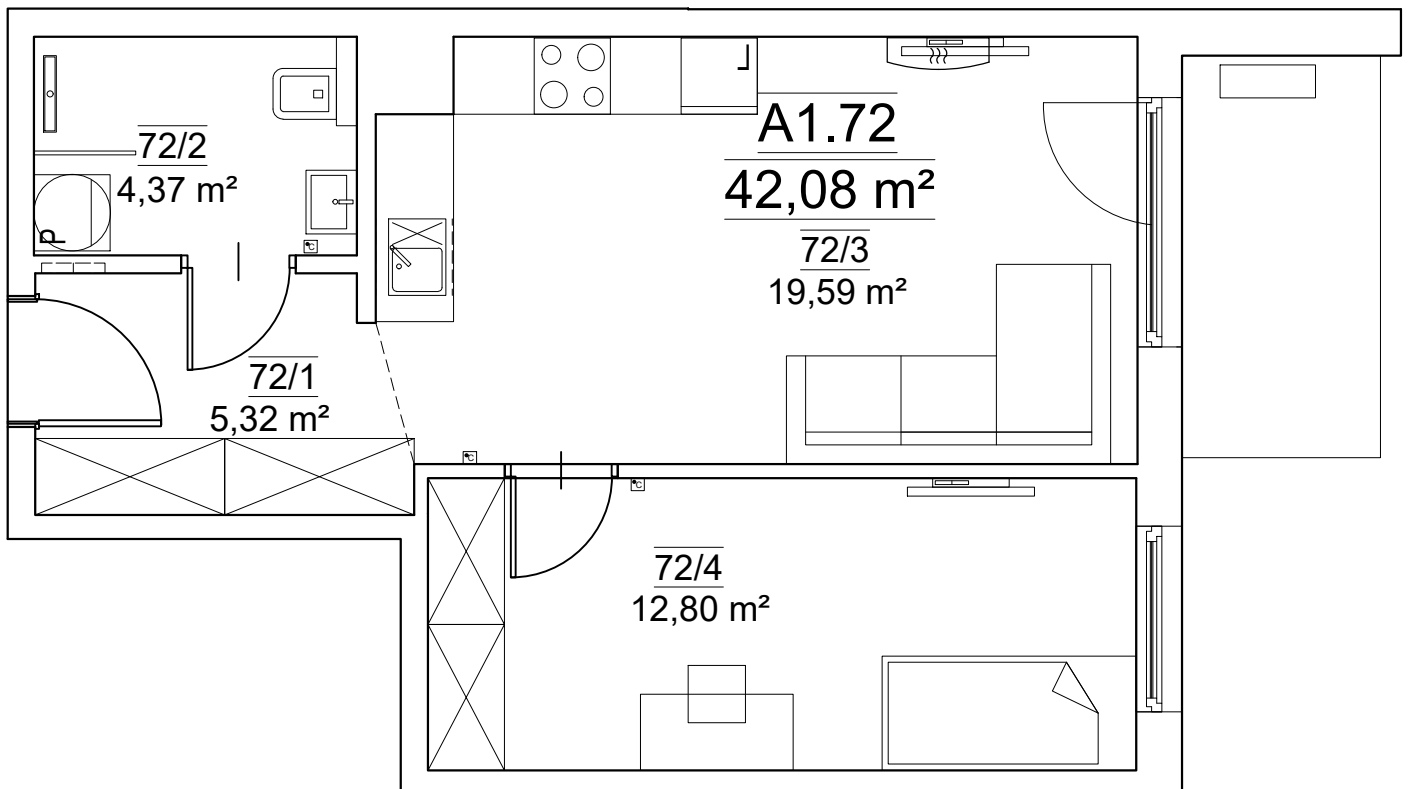

LOKAL MIESZKALNY NR A1.72			
Nr mieszk.	Nr pom.	Nazwa pom.	Pow. [m ²]
A1.72	72/1	PRZEDPOKÓJ	5.32
	72/2	ŁAZIENKA	4.37
	72/3	POKÓJ DZIENNY Z ANEKSEM KUCHENNYM	19.59
	72/4	SYPIALNIA	12.80
RAZEM POW. UŻ. LOKALU MIESZKALNEGO NR A1.72			42.08
Kraków, ul. Wybickiego 5			