
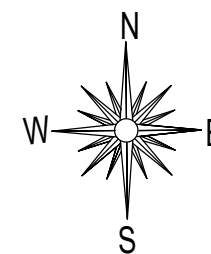


Niniejszy materiał nie stanowi oferty w rozumieniu Kodeksu cywilnego i ma charakter wyłącznie informacyjny. Powierzchnia oraz cena mogą ulec zmianie.

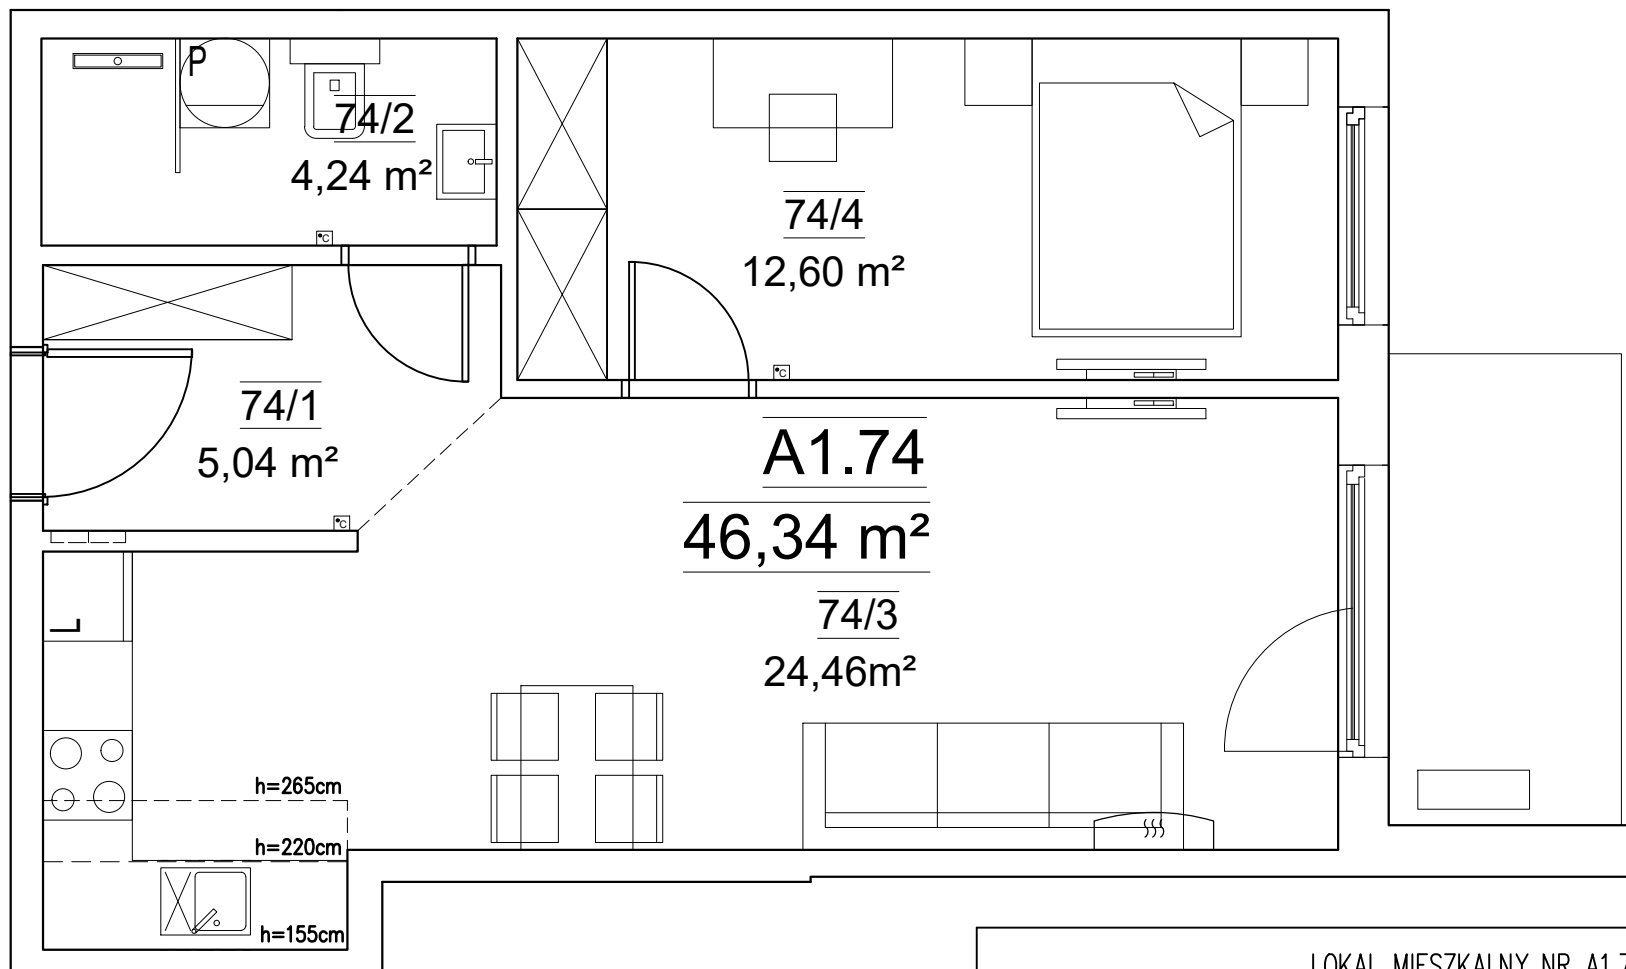

| LOKAL MIESZKALNY NR A1.74                   |         |                                   |                        |
|---|---------|-----------------------------------|------------------------|
| Nr mieszk.                                  | Nr pom. | Nazwa pom.                        | Pow. [m <sup>2</sup> ] |
| A1.74                                       | 74/1    | PRZEDPOKÓJ                        | 5.04                   |
|   | 74/2    | ŁAZIENKA                          | 4.24                   |
|   | 74/3    | POKÓJ DZIENNY Z ANEKSEM KUCHENNYM | 24,4600                |
|   | 74/4    | SYPIALNIA                         | 12.60                  |
| RAZEM POW. UŻ. LOKALU MIESZKALNEGO NR A1.74 |         |                                   | 46.34                  |
| Kraków, ul. Wybickiego 5                    |         |                                   |                        |