
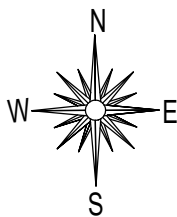


Niniejszy materiał nie stanowi oferty w rozumieniu Kodeksu cywilnego i ma charakter wyłącznie informacyjny. Powierzchnia oraz cena mogą ulec zmianie.

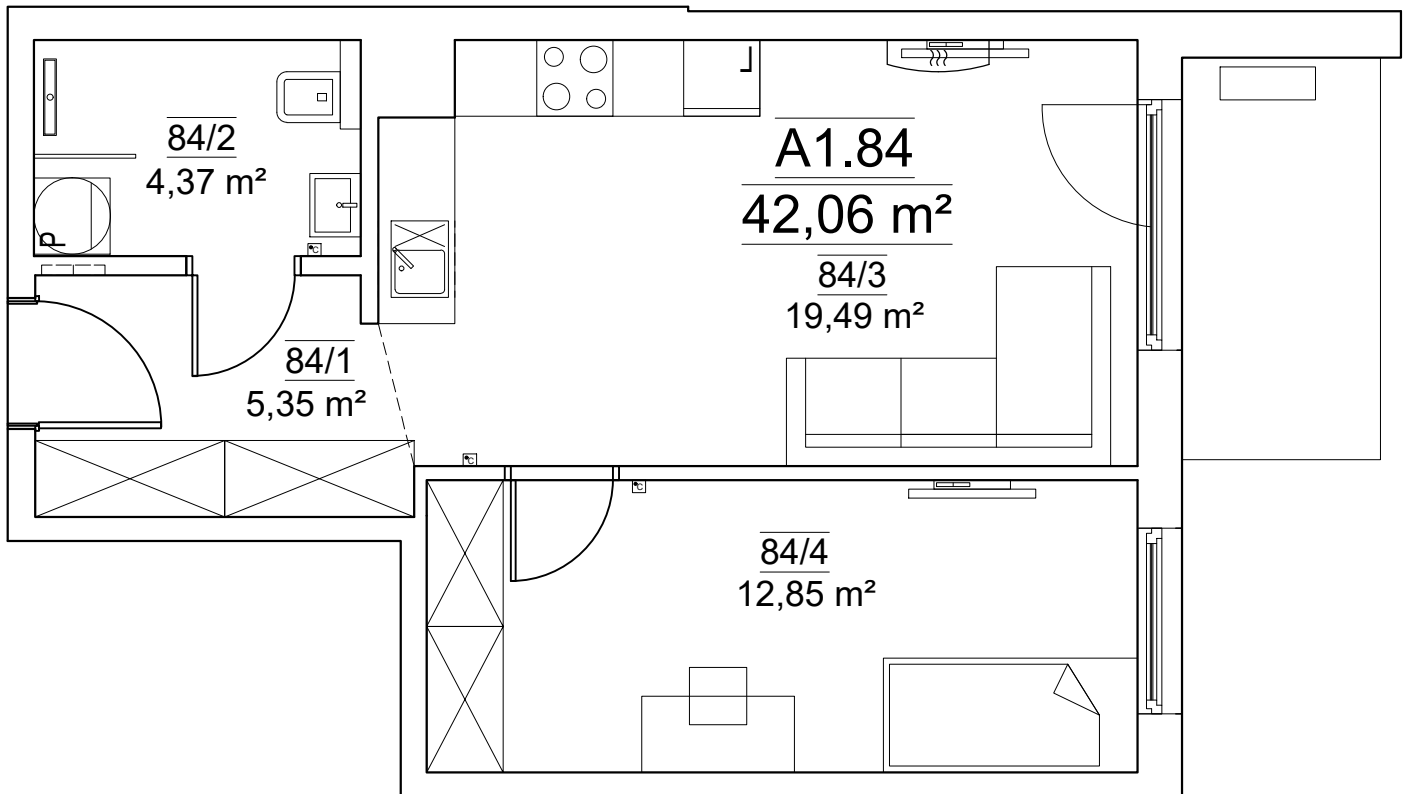

LOKAL MIESZKALNY NR A1.84			
Nr mieszk.	Nr pom.	Nazwa pom.	Pow. [m <sup>2</sup> ]
A1.84	84/1	PRZEDPOKÓJ	5.35
	84/2	ŁAZIENKA	4.37
	84/3	POKÓJ DZIENNY Z ANEKSEM KUCHENNYM	19.49
	84/4	SYPIALNIA	12.85
RAZEM POW. UŻ. LOKALU MIESZKALNEGO NR A1.84			42.06
Kraków, ul. Wybickiego 5			