
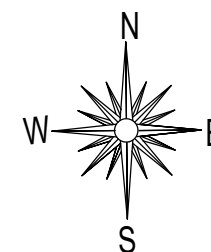


Niniejszy materiał nie stanowi oferty w rozumieniu Kodeksu cywilnego i ma charakter wyłącznie informacyjny. Powierzchnia oraz cena mogą ulec zmianie.

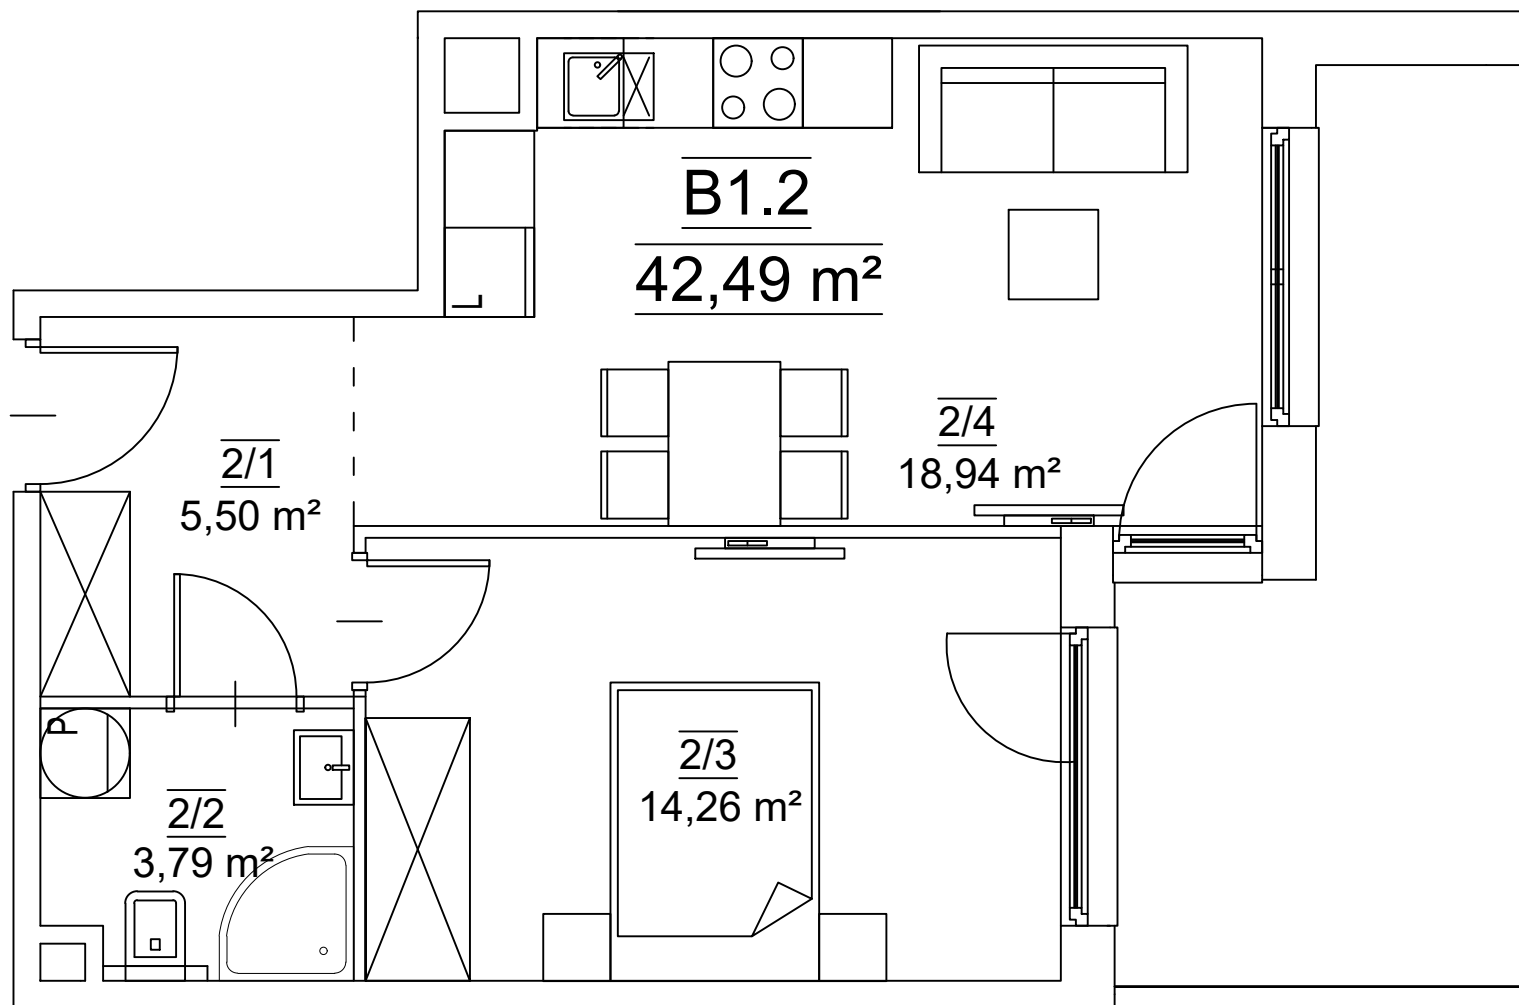

LOKAL MIESZKALNY NR B1.2			
Nr mieszk.	Nr pom.	Nazwa pom.	Pow. [m <sup>2</sup> ]
B1.2	2/1	PRZEDPOKÓJ	5.50
	2/2	ŁAZIENKA	3.79
	2/3	SYPIALNIA	14.26
	2/4	POKÓJ DZIENNY Z ANEKSEM KUCHENNYM	18.94
RAZEM POW. UŻ. LOKALU MIESZKALNEGO NR B1.2			42.49
Kraków, ul. Wybickiego 5			