


Niniejszy materiał nie stanowi oferty w rozumieniu Kodeksu cywilnego i ma charakter wyłącznie informacyjny. Powierzchnia oraz cena mogą ulec zmianie.

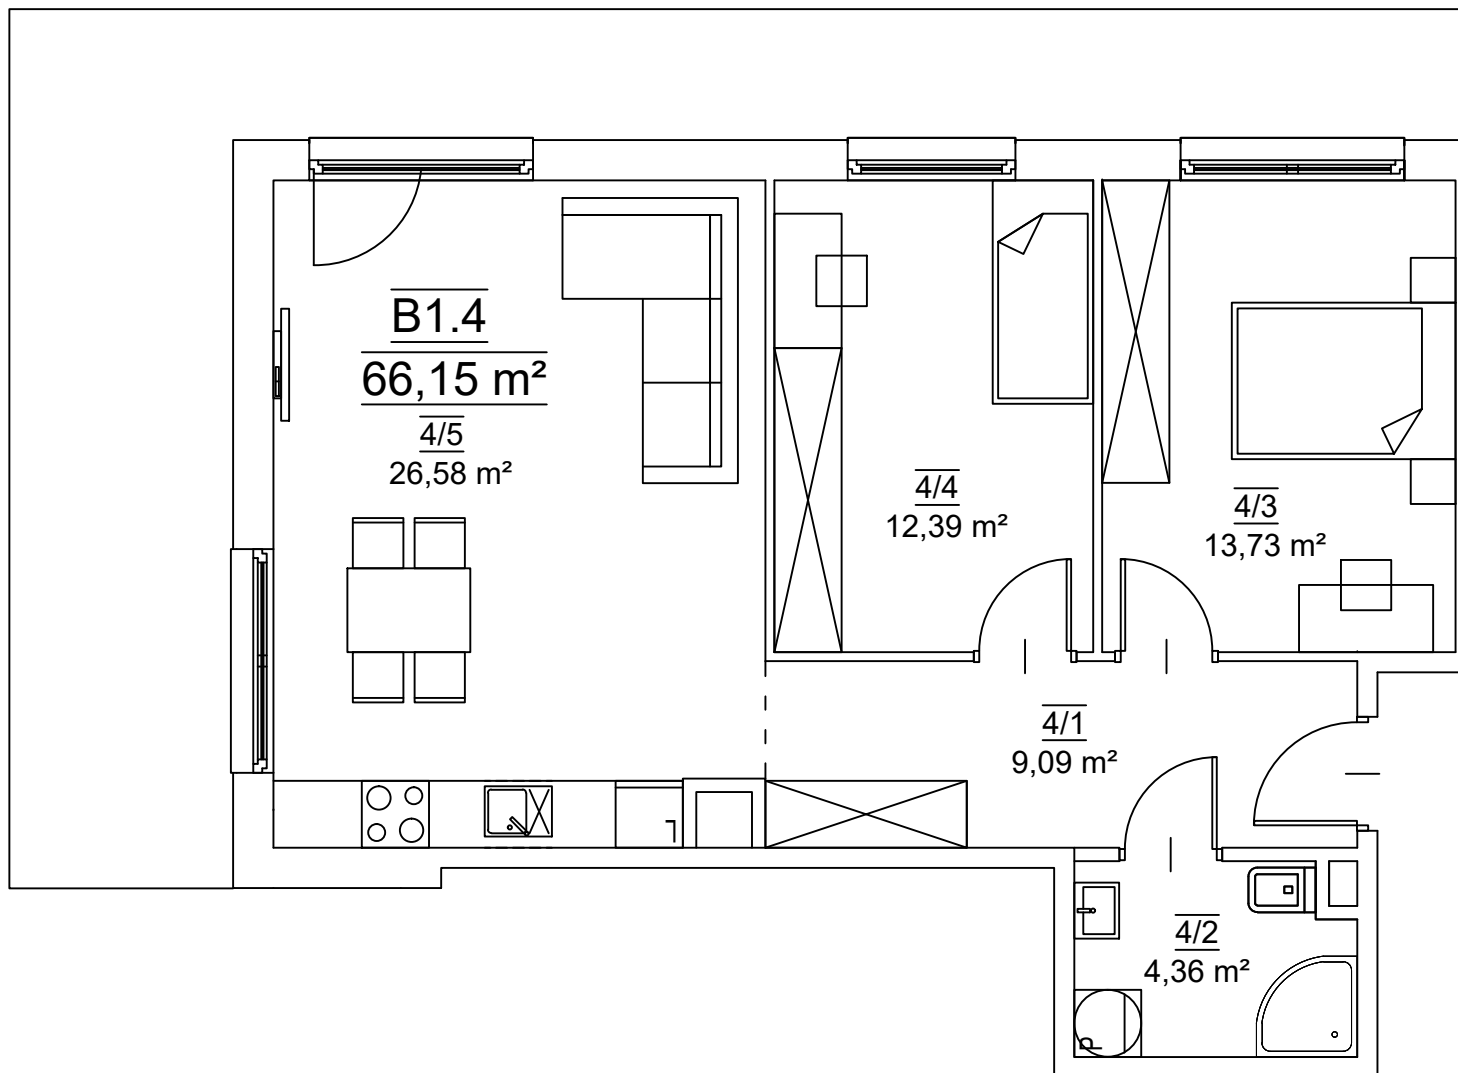

LOKAL MIESZKALNY NR B1.4

Nr mieszk.	Nr pom.	Nazwa pom.	Pow. [m ²]
B1.4	4/1	PRZEDPOKÓJ	9.09
	4/2	ŁAZIENKA	4.36
	4/3	SYPIALNIA 1	13.73
	4/4	SYPIALNIA 2	12.39
	4/5	POKÓJ DZIENNY Z ANEKSEM KUCHENNYM	26.58
RAZEM POW. UŻ. LOKALU MIESZKALNEGO NR B1.4			66.15
Kraków, ul. Wybickiego 5			