


Niniejszy materiał nie stanowi oferty w rozumieniu Kodeksu cywilnego i ma charakter wyłącznie informacyjny. Powierzchnia oraz cena mogą ulec zmianie.

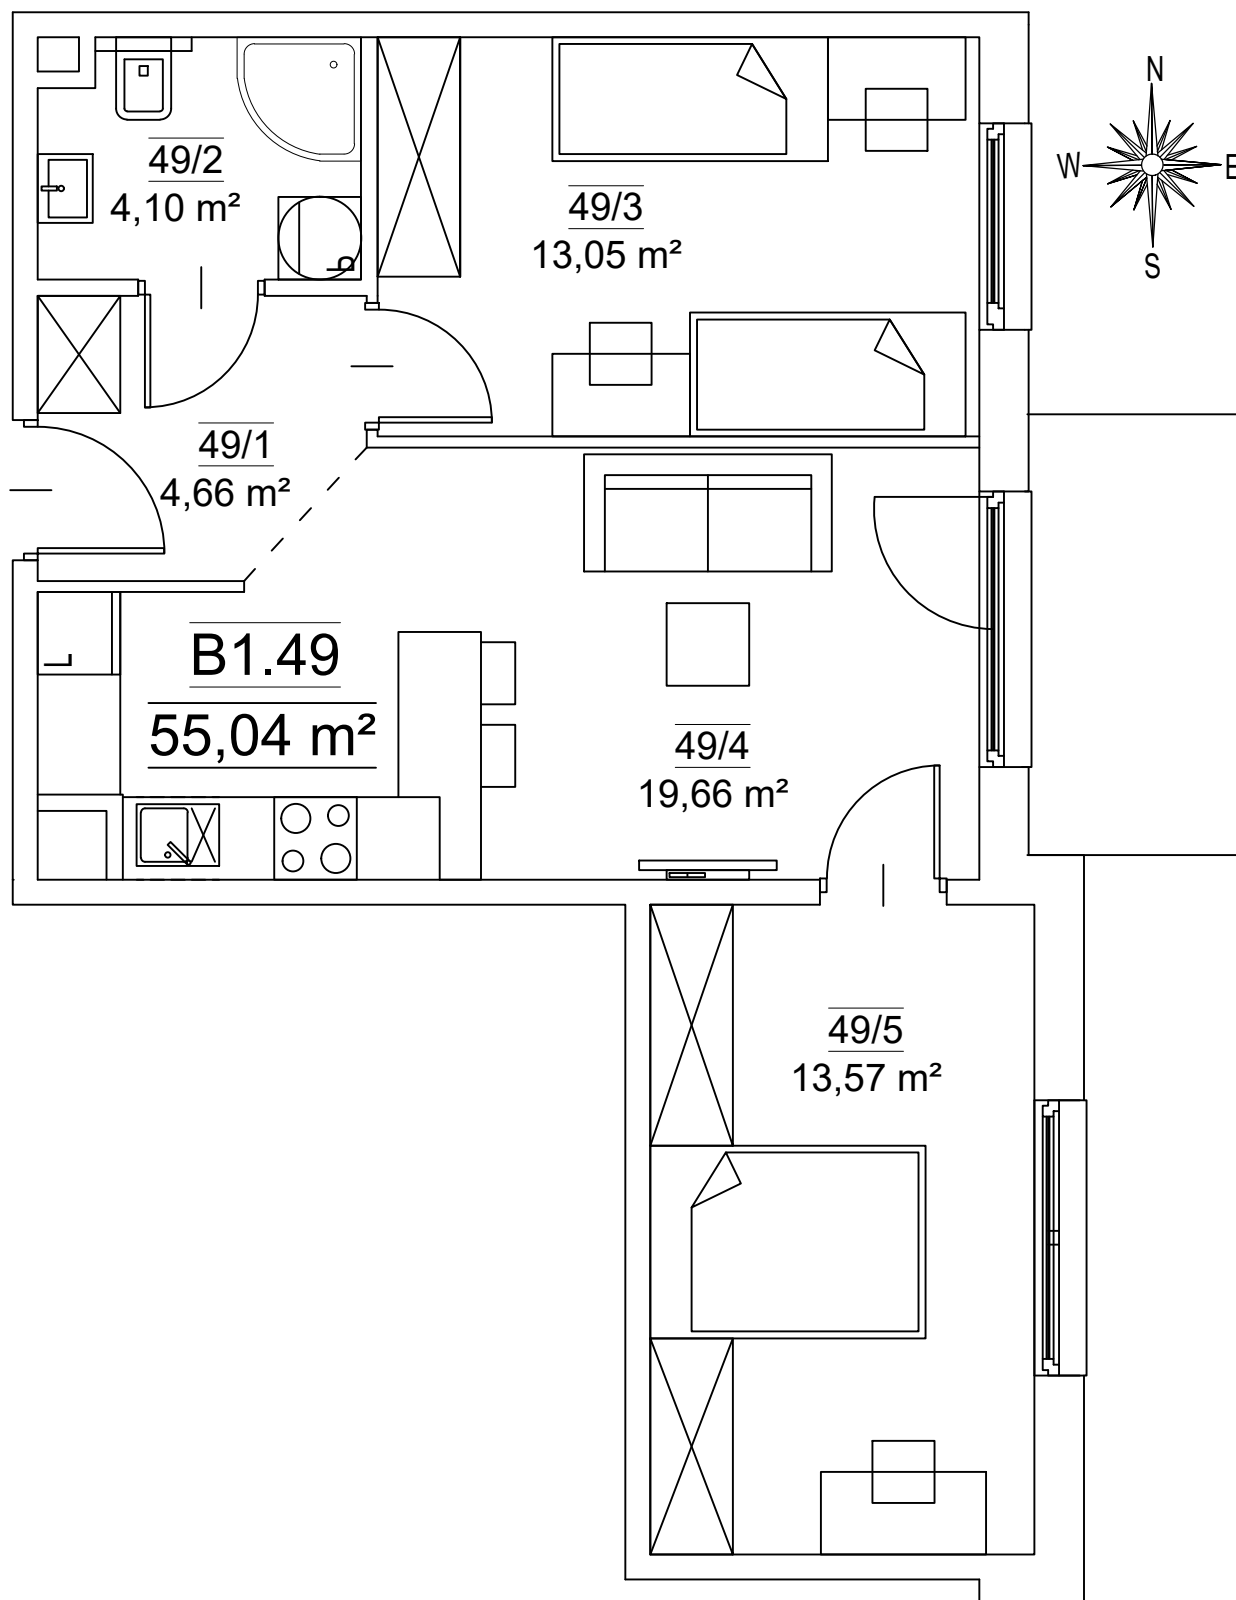

LOKAL MIESZKALNY NR B1.49			
Nr mieszk.	Nr pom.	Nazwa pom.	Pow. [m <sup>2</sup> ]
B1.49	49/1	PRZEDPOKÓJ	4.66
	49/2	ŁAZIENKA	4.10
	49/3	SYPIALNIA 1	13.05
	49/4	POKÓJ DZIENNY Z ANEKSEM KUCHENNYM	19.66
	49/5	SYPIALNIA 2	13.57
RAZEM POW. UŻ. LOKALU MIESZKALNEGO NR B1.49			55.04
Kraków, ul. Wybickiego 5			