



Niniejszy materiał nie stanowi oferty w rozumieniu Kodeksu cywilnego i ma charakter wyłącznie informacyjny. Powierzchnia oraz cena mogą ulec zmianie.

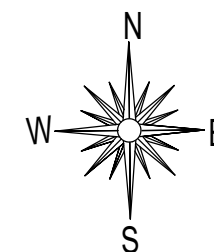

LOKAL MIESZKALNY NR B1.7

Nr mieszk.	Nr pom.	Nazwa pom.	Pow. [m ²]
B1.7	7/1	PRZEDPOKÓJ	4.70
	7/2	ŁAZIENKA	3.96
	7/3	SYPIALNIA	12.79
	7/4	POKÓJ DZIENNY Z ANEKSEM KUCHENNYM	18.57
RAZEM POW. UŻ. LOKALU MIESZKALNEGO NR B1.7			40.02
Kraków, ul. Wybickiego 5			

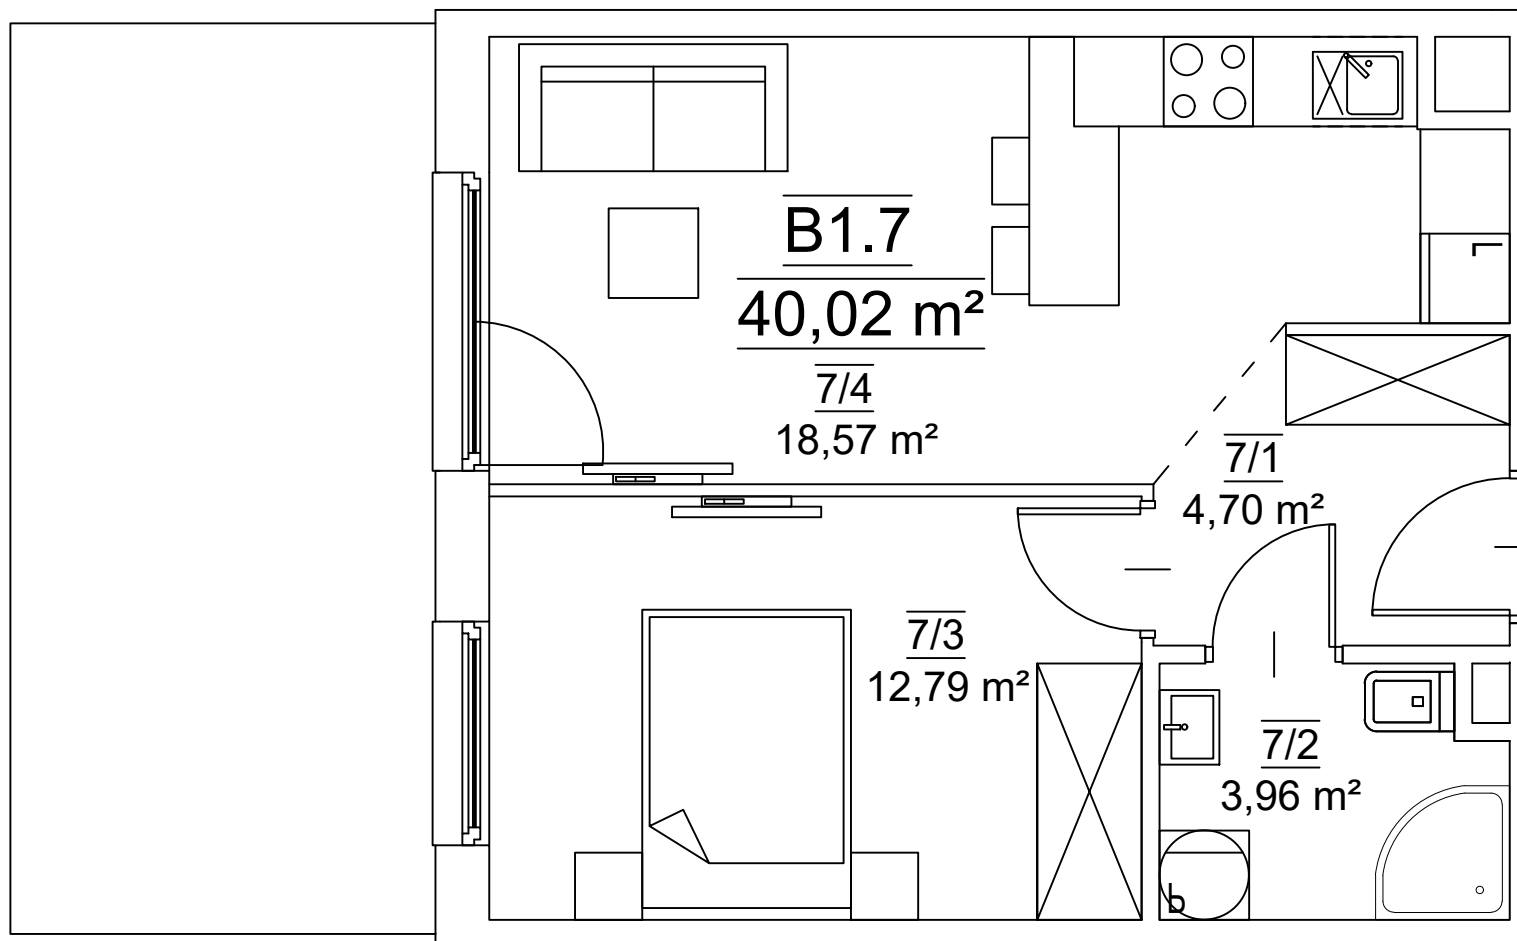