
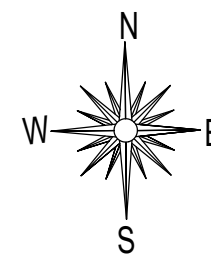


Niniejszy materiał nie stanowi oferty w rozumieniu Kodeksu cywilnego i ma charakter wyłącznie informacyjny. Powierzchnia oraz cena mogą ulec zmianie.

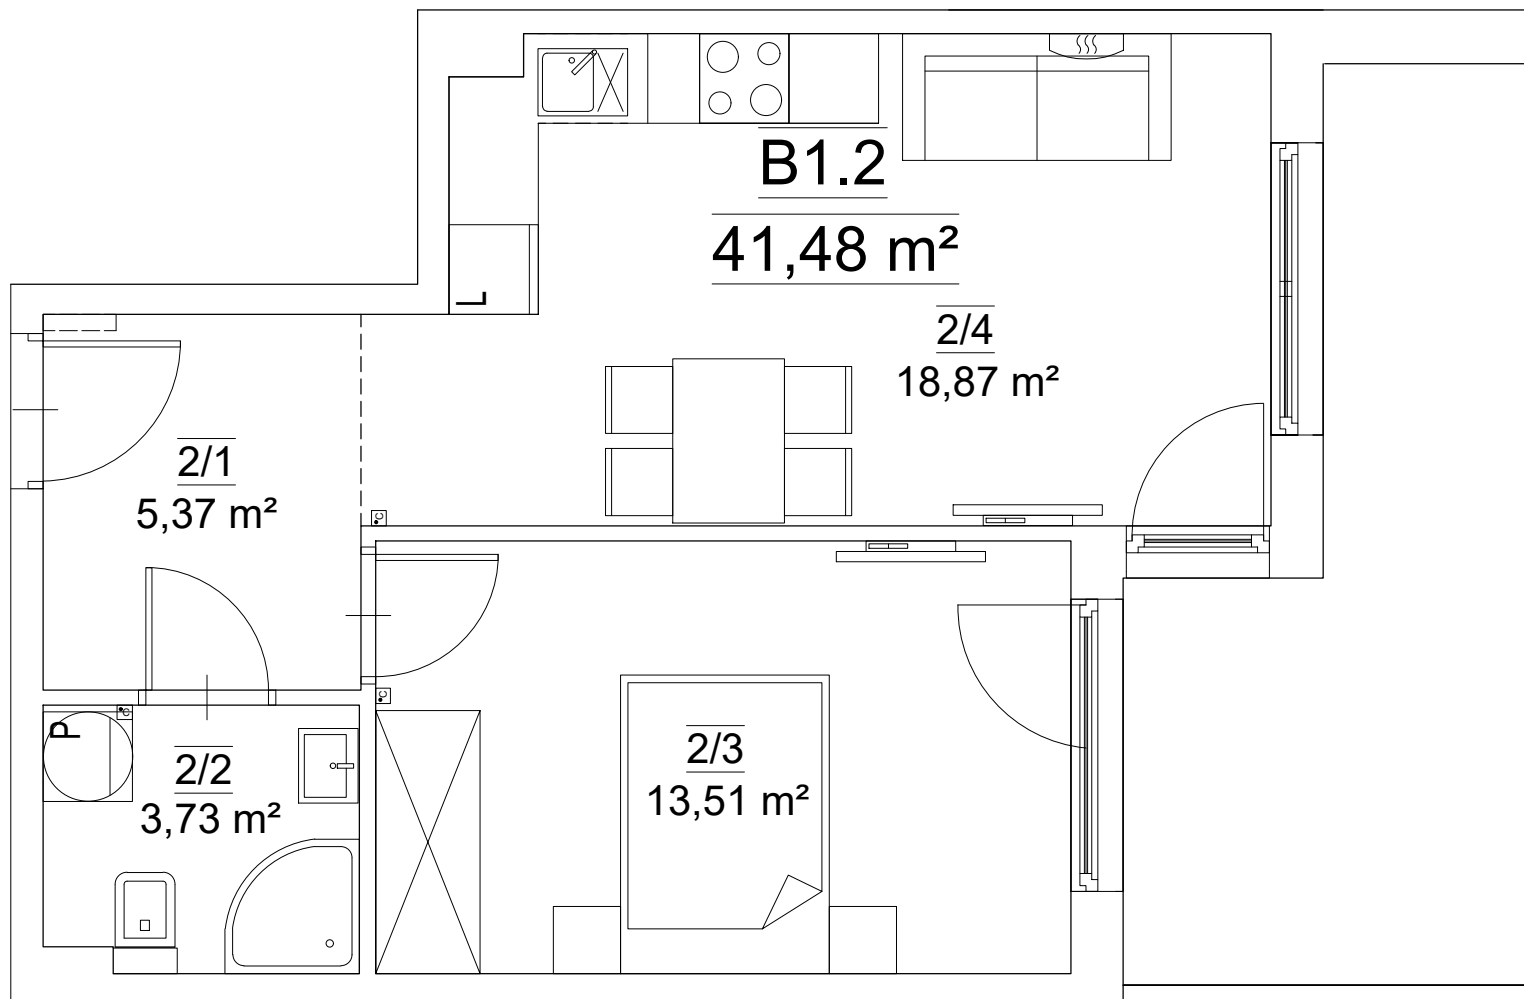

LOKAL MIESZKALNY NR B1.2			
Nr mieszk.	Nr pom.	Nazwa pom.	Pow. [m ²]
B1.2	2/1	PRZEDPOKÓJ	5.37
	2/2	ŁAZIENKA	3.73
	2/3	SYPIALNIA	13.51
	2/4	POKÓJ DZIENNY Z ANEKSEM KUCHENNYM	18.87
RAZEM POW. UŻ. LOKALU MIESZKALNEGO NR B1.2			41.48
Kraków, ul. Wybickiego 5			