


Niniejszy materiał nie stanowi oferty w rozumieniu Kodeksu cywilnego i ma charakter wyłącznie informacyjny. Powierzchnia oraz cena mogą ulec zmianie.

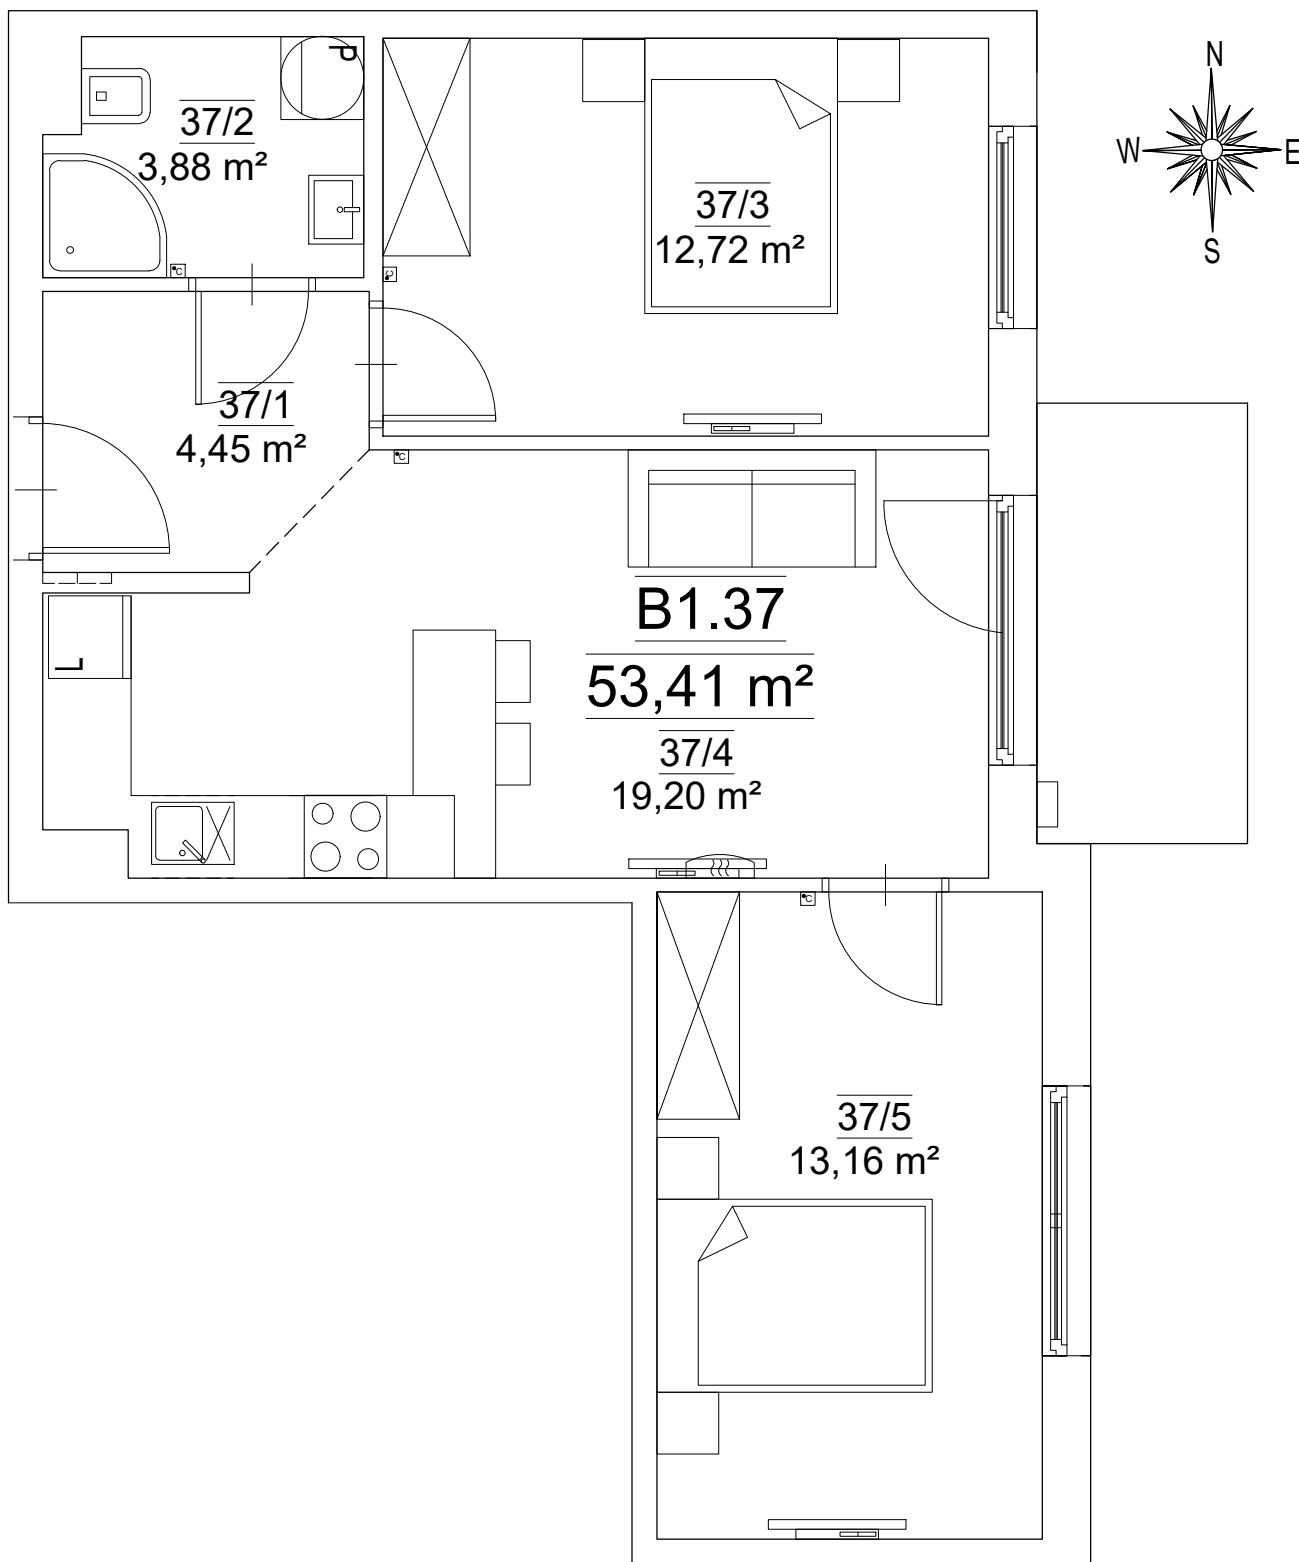

LOKAL MIESZKALNY NR B1.37			
Nr mieszk.	Nr pom.	Nazwa pom.	Pow. [m <sup>2</sup> ]
B1.37	37/1	PRZEDPOKÓJ	4.45
	37/2	ŁAZIENKA	3.88
	37/3	SYPIALNIA 1	12.72
	37/4	POKÓJ DZIENNY Z ANEKSEM KUCHENNYM	19.20
	37/5	SYPIALNIA 2	13.16
RAZEM POW. UŻ. LOKALU MIESZKALNEGO NR B1.37			53.41
Kraków, ul. Wybickiego 5			