
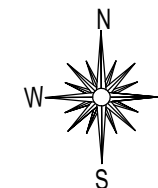


Niniejszy materiał nie stanowi oferty w rozumieniu Kodeksu cywilnego i ma charakter wyłącznie informacyjny. Powierzchnia oraz cena mogą ulec zmianie.

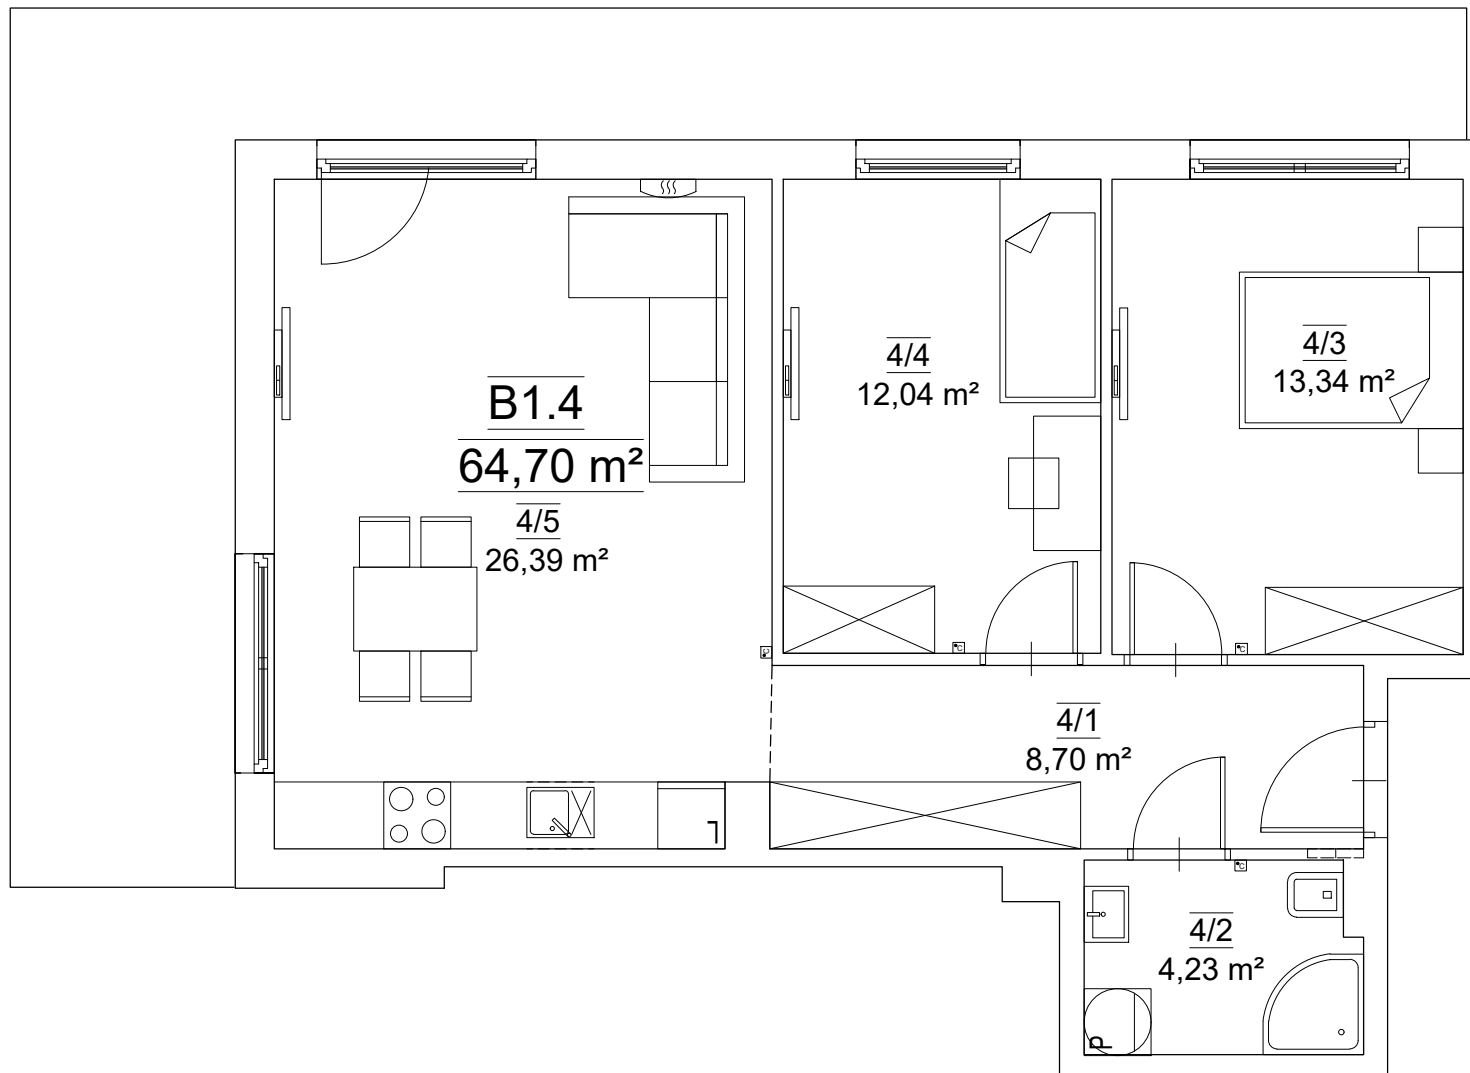

LOKAL MIESZKALNY NR B1.4			
Nr mieszk.	Nr pom.	Nazwa pom.	Pow. [m ²]
B1.4	4/1	PRZEDPOKÓJ	8.70
	4/2	ŁAZIENKA	4.23
	4/3	SYPIALNIA 1	13.34
	4/4	SYPIALNIA 2	12.04
	4/5	POKÓJ DZIENNY Z ANEKSEM KUCHENNYM	26.39
RAZEM POW. UŻ. LOKALU MIESZKALNEGO NR B1.4			64.70
Kraków, ul. Wybickiego 5			