
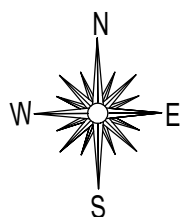


Niniejszy materiał nie stanowi oferty w rozumieniu Kodeksu cywilnego i ma charakter wyłącznie informacyjny. Powierzchnia oraz cena mogą ulec zmianie.

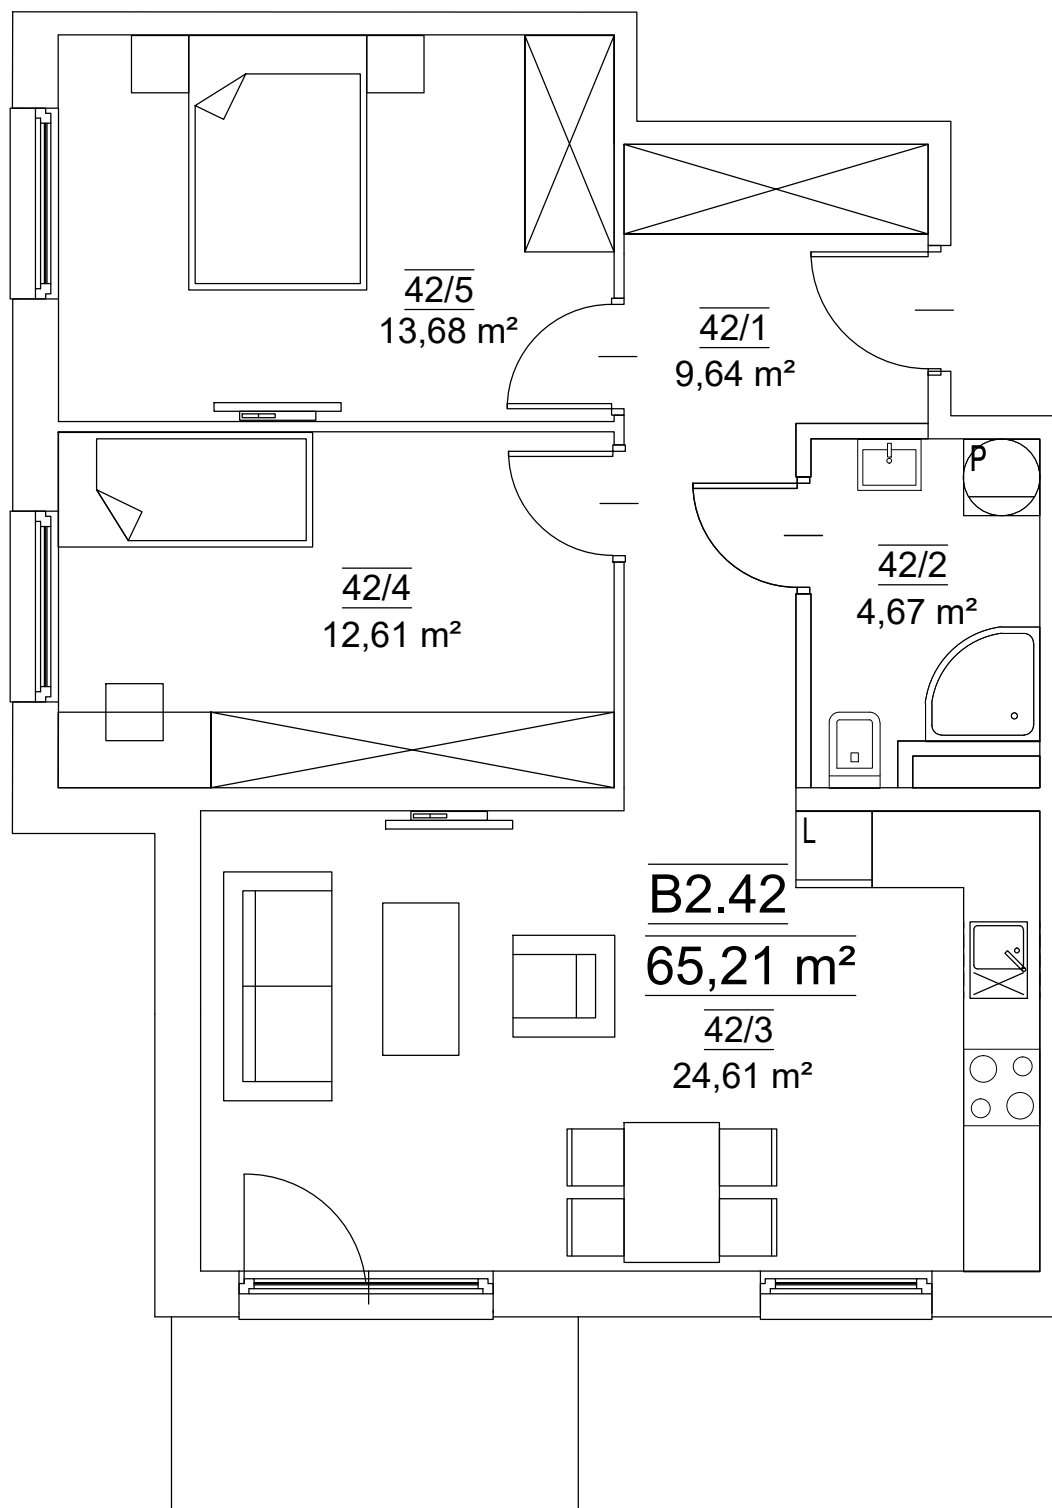

LOKAL MIESZKALNY NR B2.42			
Nr mieszk.	Nr pom.	Nazwa pom.	Pow. [m ²]
B2.42	42/1	PRZEDPOKÓJ	9.64
	42/2	ŁAZIENKA	4.67
	42/3	POKÓJ DZIENNY Z ANEKSEM KUCHENNYM	24.61
	42/4	SYPIALNIA 1	12.61
	42/5	SYPIALNIA 2	13.68
RAZEM POW. UŻ. LOKALU MIESZKALNEGO NR B2.42			65.21
Kraków, ul. Wybickiego 5			