
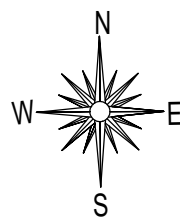


Niniejszy materiał nie stanowi oferty w rozumieniu Kodeksu cywilnego i ma charakter wyłącznie informacyjny. Powierzchnia oraz cena mogą ulec zmianie.

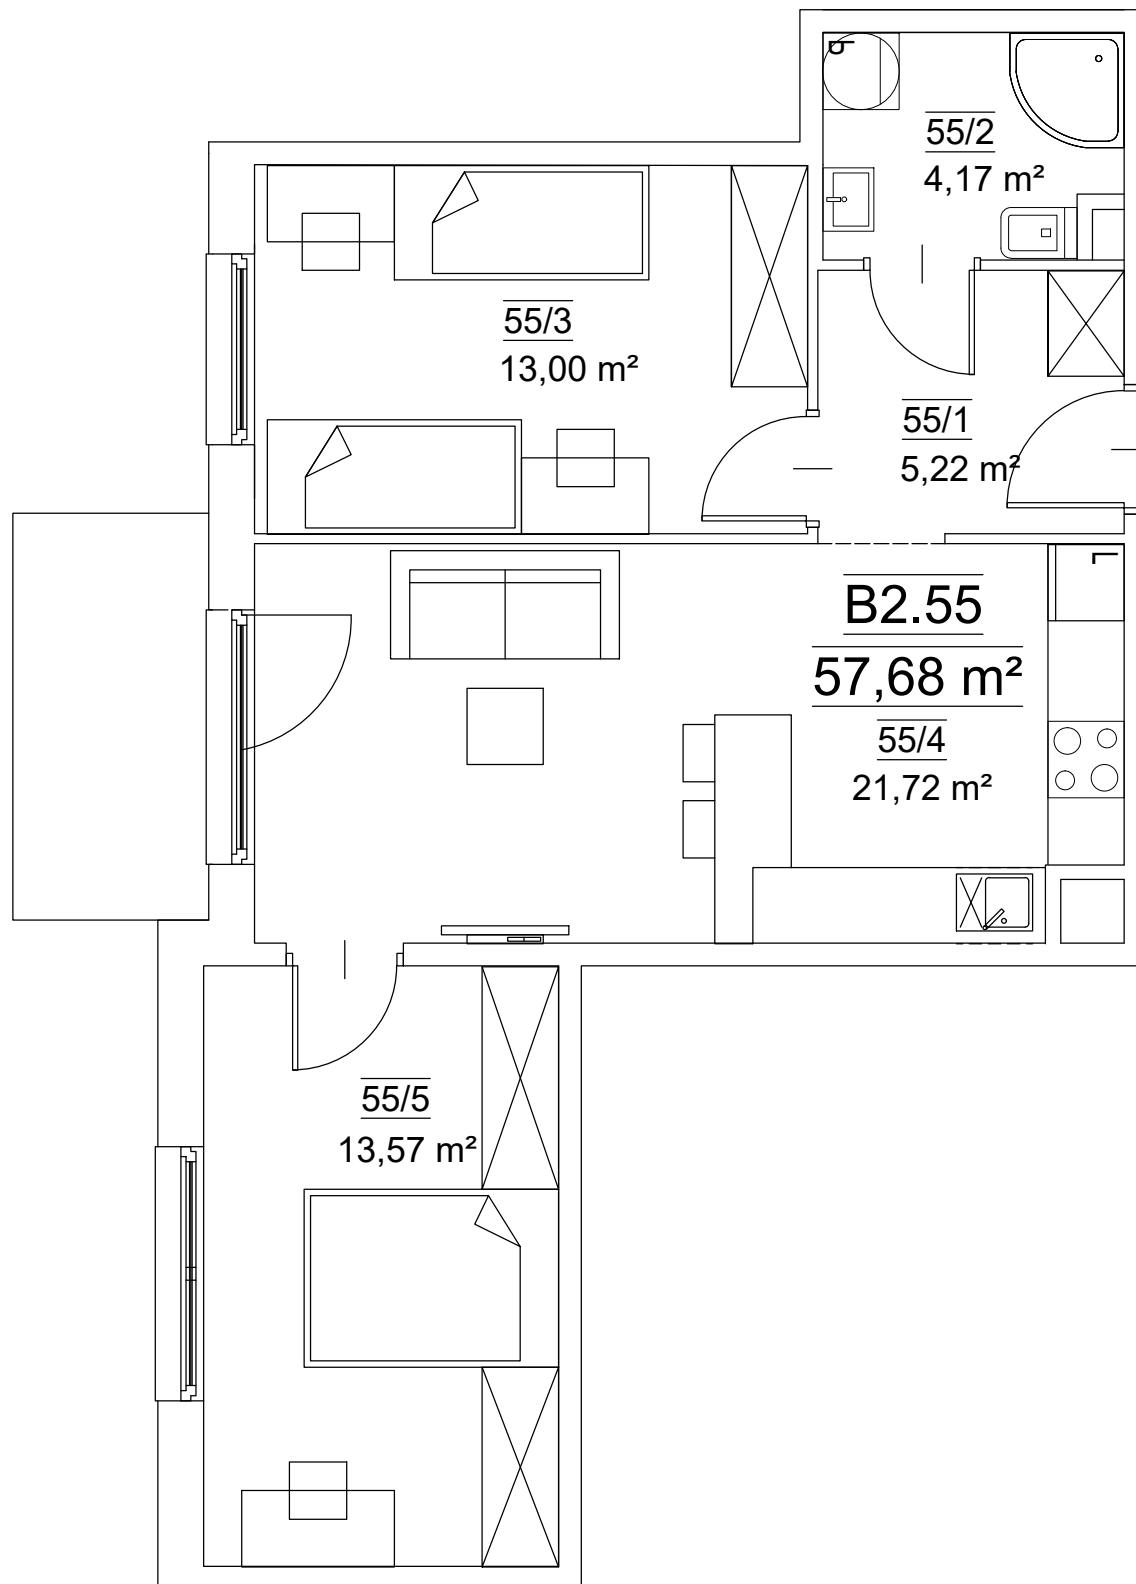

LOKAL MIESZKALNY NR B2.55			
Nr mieszk.	Nr pom.	Nazwa pom.	Pow. [m <sup>2</sup> ]
B2.55	55/1	PRZEDPOKÓJ	5.22
	55/2	ŁAZIENKA	4.17
	55/3	SYPIALNIA 1	13.00
	55/4	POKÓJ DZIENNY Z ANEKSEM KUCHENNYM	21.72
	55/5	SYPIALNIA	13.57
RAZEM POW. UŻ. LOKALU MIESZKALNEGO NR B2.55			57.68
Kraków, ul. Wybickiego 5			