
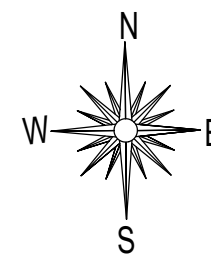


Niniejszy materiał nie stanowi oferty w rozumieniu Kodeksu cywilnego i ma charakter wyłącznie informacyjny. Powierzchnia oraz cena mogą ulec zmianie.

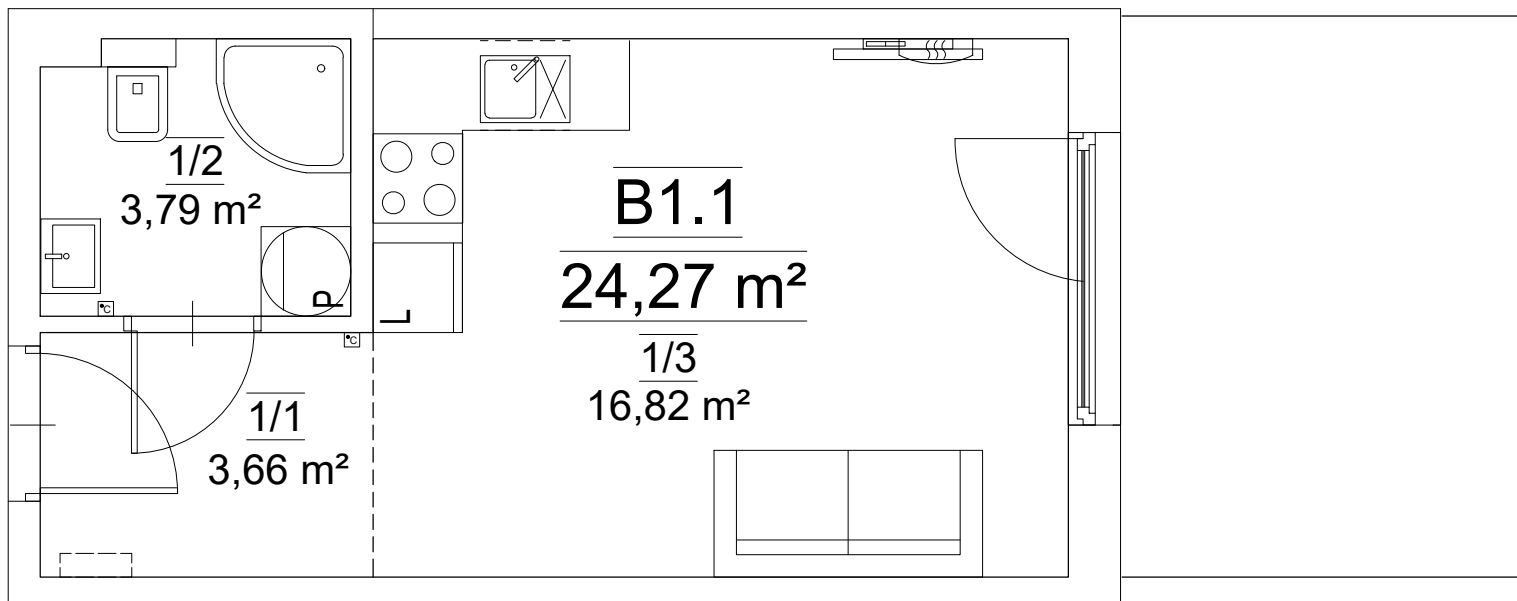

LOKAL MIESZKALNY NR B1.1			
Nr mieszk.	Nr pom.	Nazwa pom.	Pow. [m ²]
B1.1	1/1	PRZEDPOKÓJ	3.66
	1/2	ŁAZIENKA	3.79
	1/3	POKÓJ DZIENNY Z ANEKSEM KUCHENNYM	16.82
RAZEM POW. UŻ. LOKALU MIESZKALNEGO NR B1.1			24.27
Kraków, ul. Wybickiego 5			